

**PLANTA DA PRAÇA COM ACADEMIA AO AR LIVRE**


ESCALA 1:125

- NOTA:**
1. TODAS AS MEDIDAS SÃO EM METROS, SALVO INDICAÇÃO EM CONTRÁRIO.
  2. TODAS AS MEDIDAS DEBEM SER CONFERIDAS NO LOCAL.
  3. EM CASO DE DÚVIDA, CONSULTAR O ARQUITETO RESPONSÁVEL TÉCNICO.
  4. AS MEDIDAS DE VEGETAÇÃO DE FORTI ABORDAGEM DEVERÃO TER COPA BEM FORMADA.
- Paisagismo:**
1. A RECOMPOSIÇÃO DO SOLO DE CANTEIROS E JARDINS DEVE SER REALIZADA COM TERRA ADEQUADA, SEM ENTULHOS OU MATERIAS INOCUOS AS MUDAS.
  2. TODAS AS ÁREAS DE CANTEIROS E JARDINS DEVERÃO RECEBER UMA CAMADA DE TERRA VEGETAL ADQUIRIDA (TODAS MÍN).
  3. AS MUDAS DE VEGETAÇÃO DE FORTI ABORDAGEM DEVERÃO TER COPA BEM FORMADA.
  4. ANOS O PLANTIO DEVERÃO SER FEITAS REVISÃO DIÁRIA CASO NÃO HÁVA SINGIFICATIVA NA ÉPOCA.

**LEGENDA:**

	PISO DE CONCRETO		E1 EQUIPAMENTO "JOGO DE BARRAS AR LIVRE"
	PISO DE CONCRETO PIGMENTADO (pista de caminhada)		E1 BANCO
	PISO DE SABÃO COMPACTADO		MF1 MEO-FIO 1 (quadr. perfil metálico)
	GRAMA		MF2 MEO-FIO 2 (quadr. perfil metálico)
	LAJOTA BLOCO DE CERÂMICA (SARJETA)		MF3 MEO-FIO 3 (pedra granítica com sarjeta)
	POSTE DE ILUMINAÇÃO PROPOSTO		MF4 MEO-FIO 4 (pedra granítica sem sarjeta)
	POSTE DE ILUMINAÇÃO EXISTENTE		S1 SARJETAJO (bloco maciço cerâmico)
	ÁRVORE REGIONAL		CAIXA DE CAPTAÇÃO (Drenagem pluvial)
	ÁRVORE FLAMBOYANT		
	ÁRVORE PALMEIRA IMPERIAL		
	ARBUSTO		

ver detalhes folha Z2

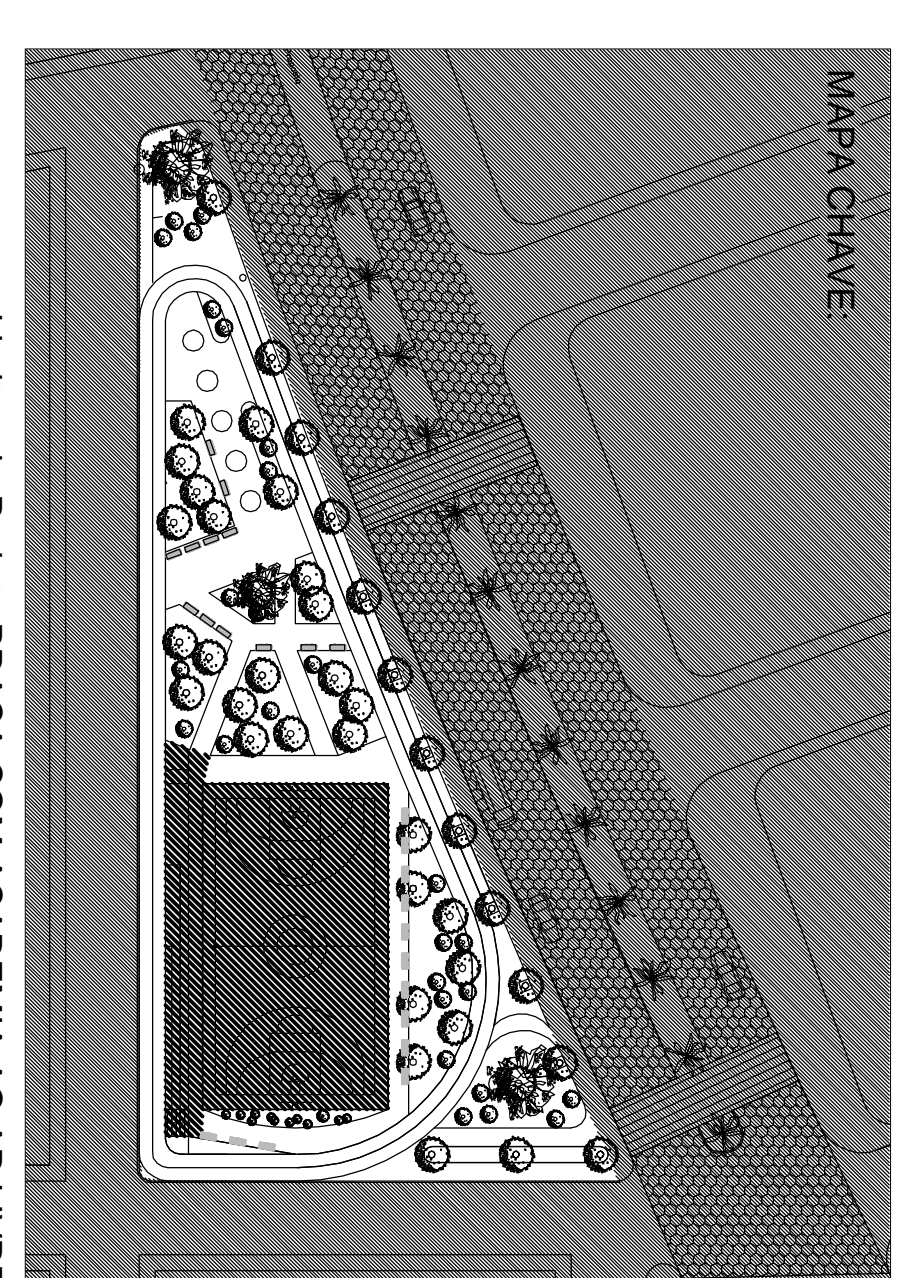

Limites do Projeto PRAÇA COM ACADEMIA AO AR LIVRE

CLIENTE	PREFEITURA MUNICIPAL DE CACHOEIRA DE MINAS Praça da Bandeira, n.º 276, Centro - CEP: 37.545-000 Cachoeira de Minas/ MG
IDENTIFICAÇÃO	PRAÇA COM ACADEMIA AO AR LIVRE
ENGENHEIRO	Rua José Dionísio de Oliveira - Cachoeira de Minas
PROJETO	PROJETO ARQUITETÔNICO
EMPRESA	REPENESAR Engenharia e Cons. Socioambiental, Ltda CNPJ: 17.172.984/0001-22
PROFSSIONAIS RESPONSÁVEIS	JOVANA VIEIRA DA SILVA - Arquiteta Registro CREA nº 94195-1 RRT - 3252298
PROJETO	PROJETO EXECUTIVO
PROFSSIONAIS RESPONSÁVEIS	DIOGO SIQUEIRA LEMOS - Engenheiro Civil Registro CREA nº 113.145/MG ART - 2328693
Nº CONTRATO	Contrato nº 119/14
CONTEÚDO DESTA FOLHA	Contrato de repasse nº 0352.311-98/UR/PA/C2
ESCALA	1/125
FOLHA	1/2
REVISÃO	1
DATA	28/07/2015