




CORTE A-A
ESC: 1/80

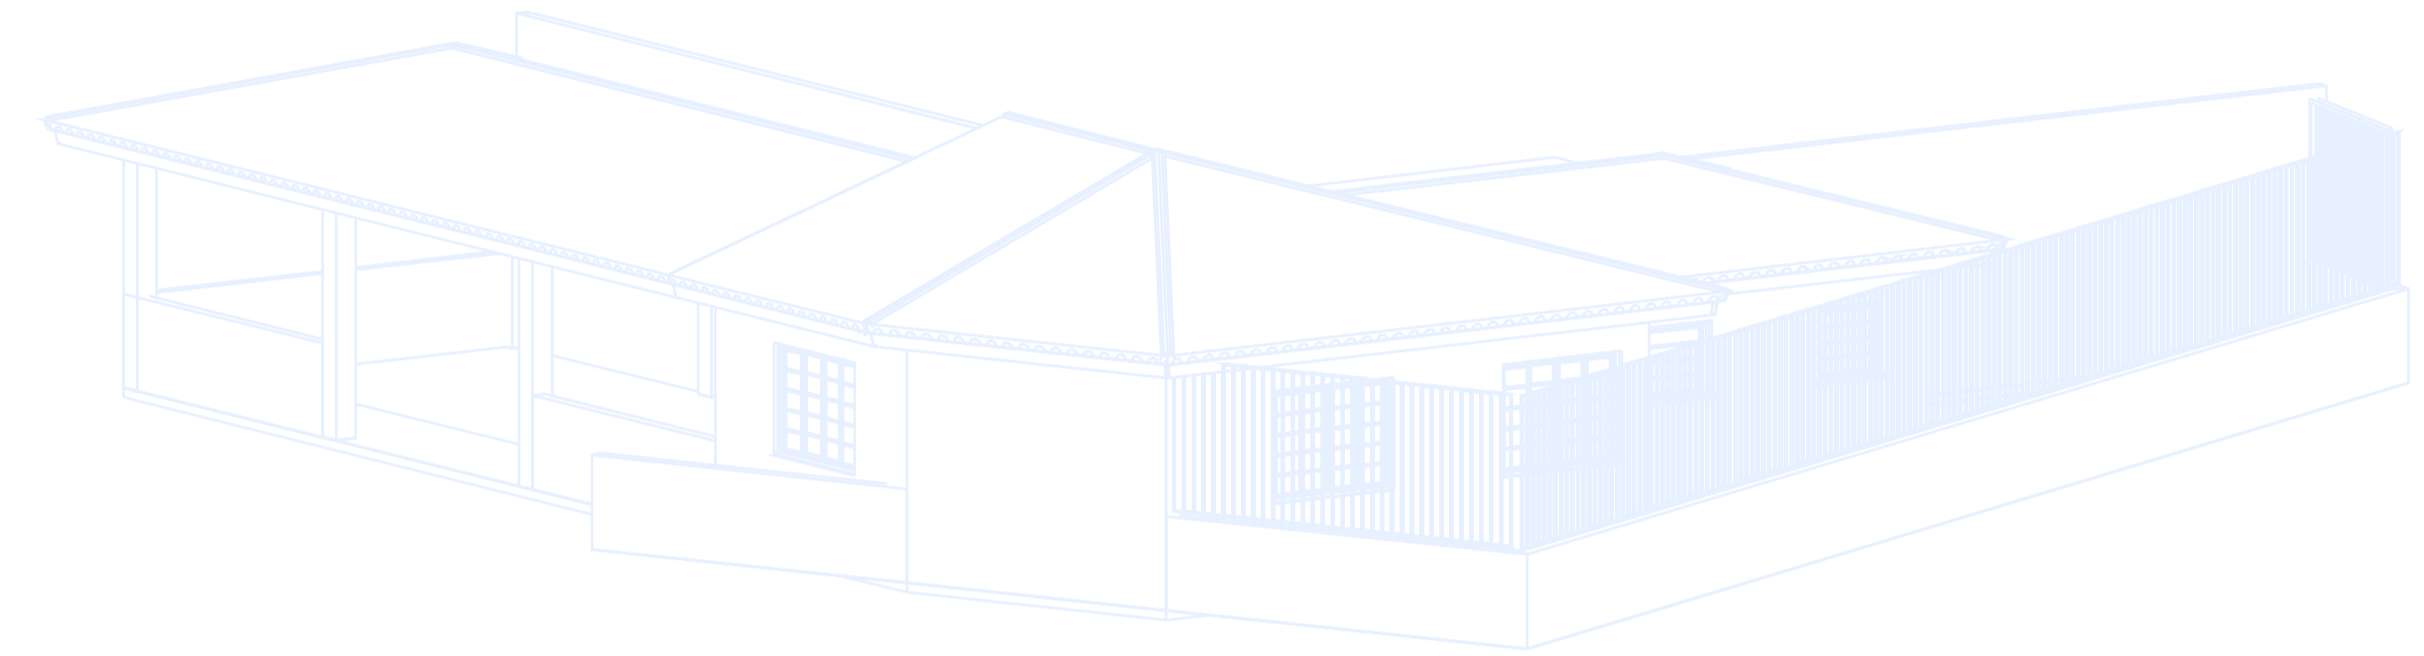


PERSPECTIVA
ESC: 1/80

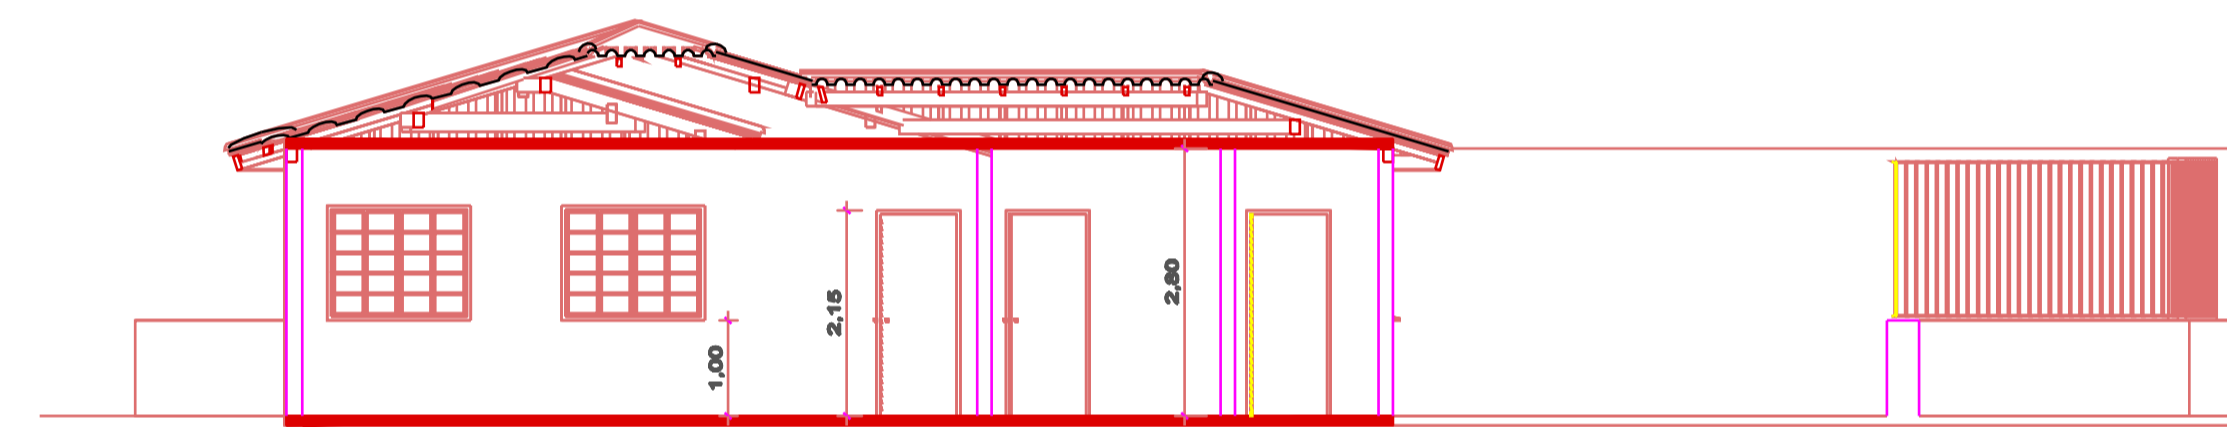

CORTE B-B
ESC: 1/80

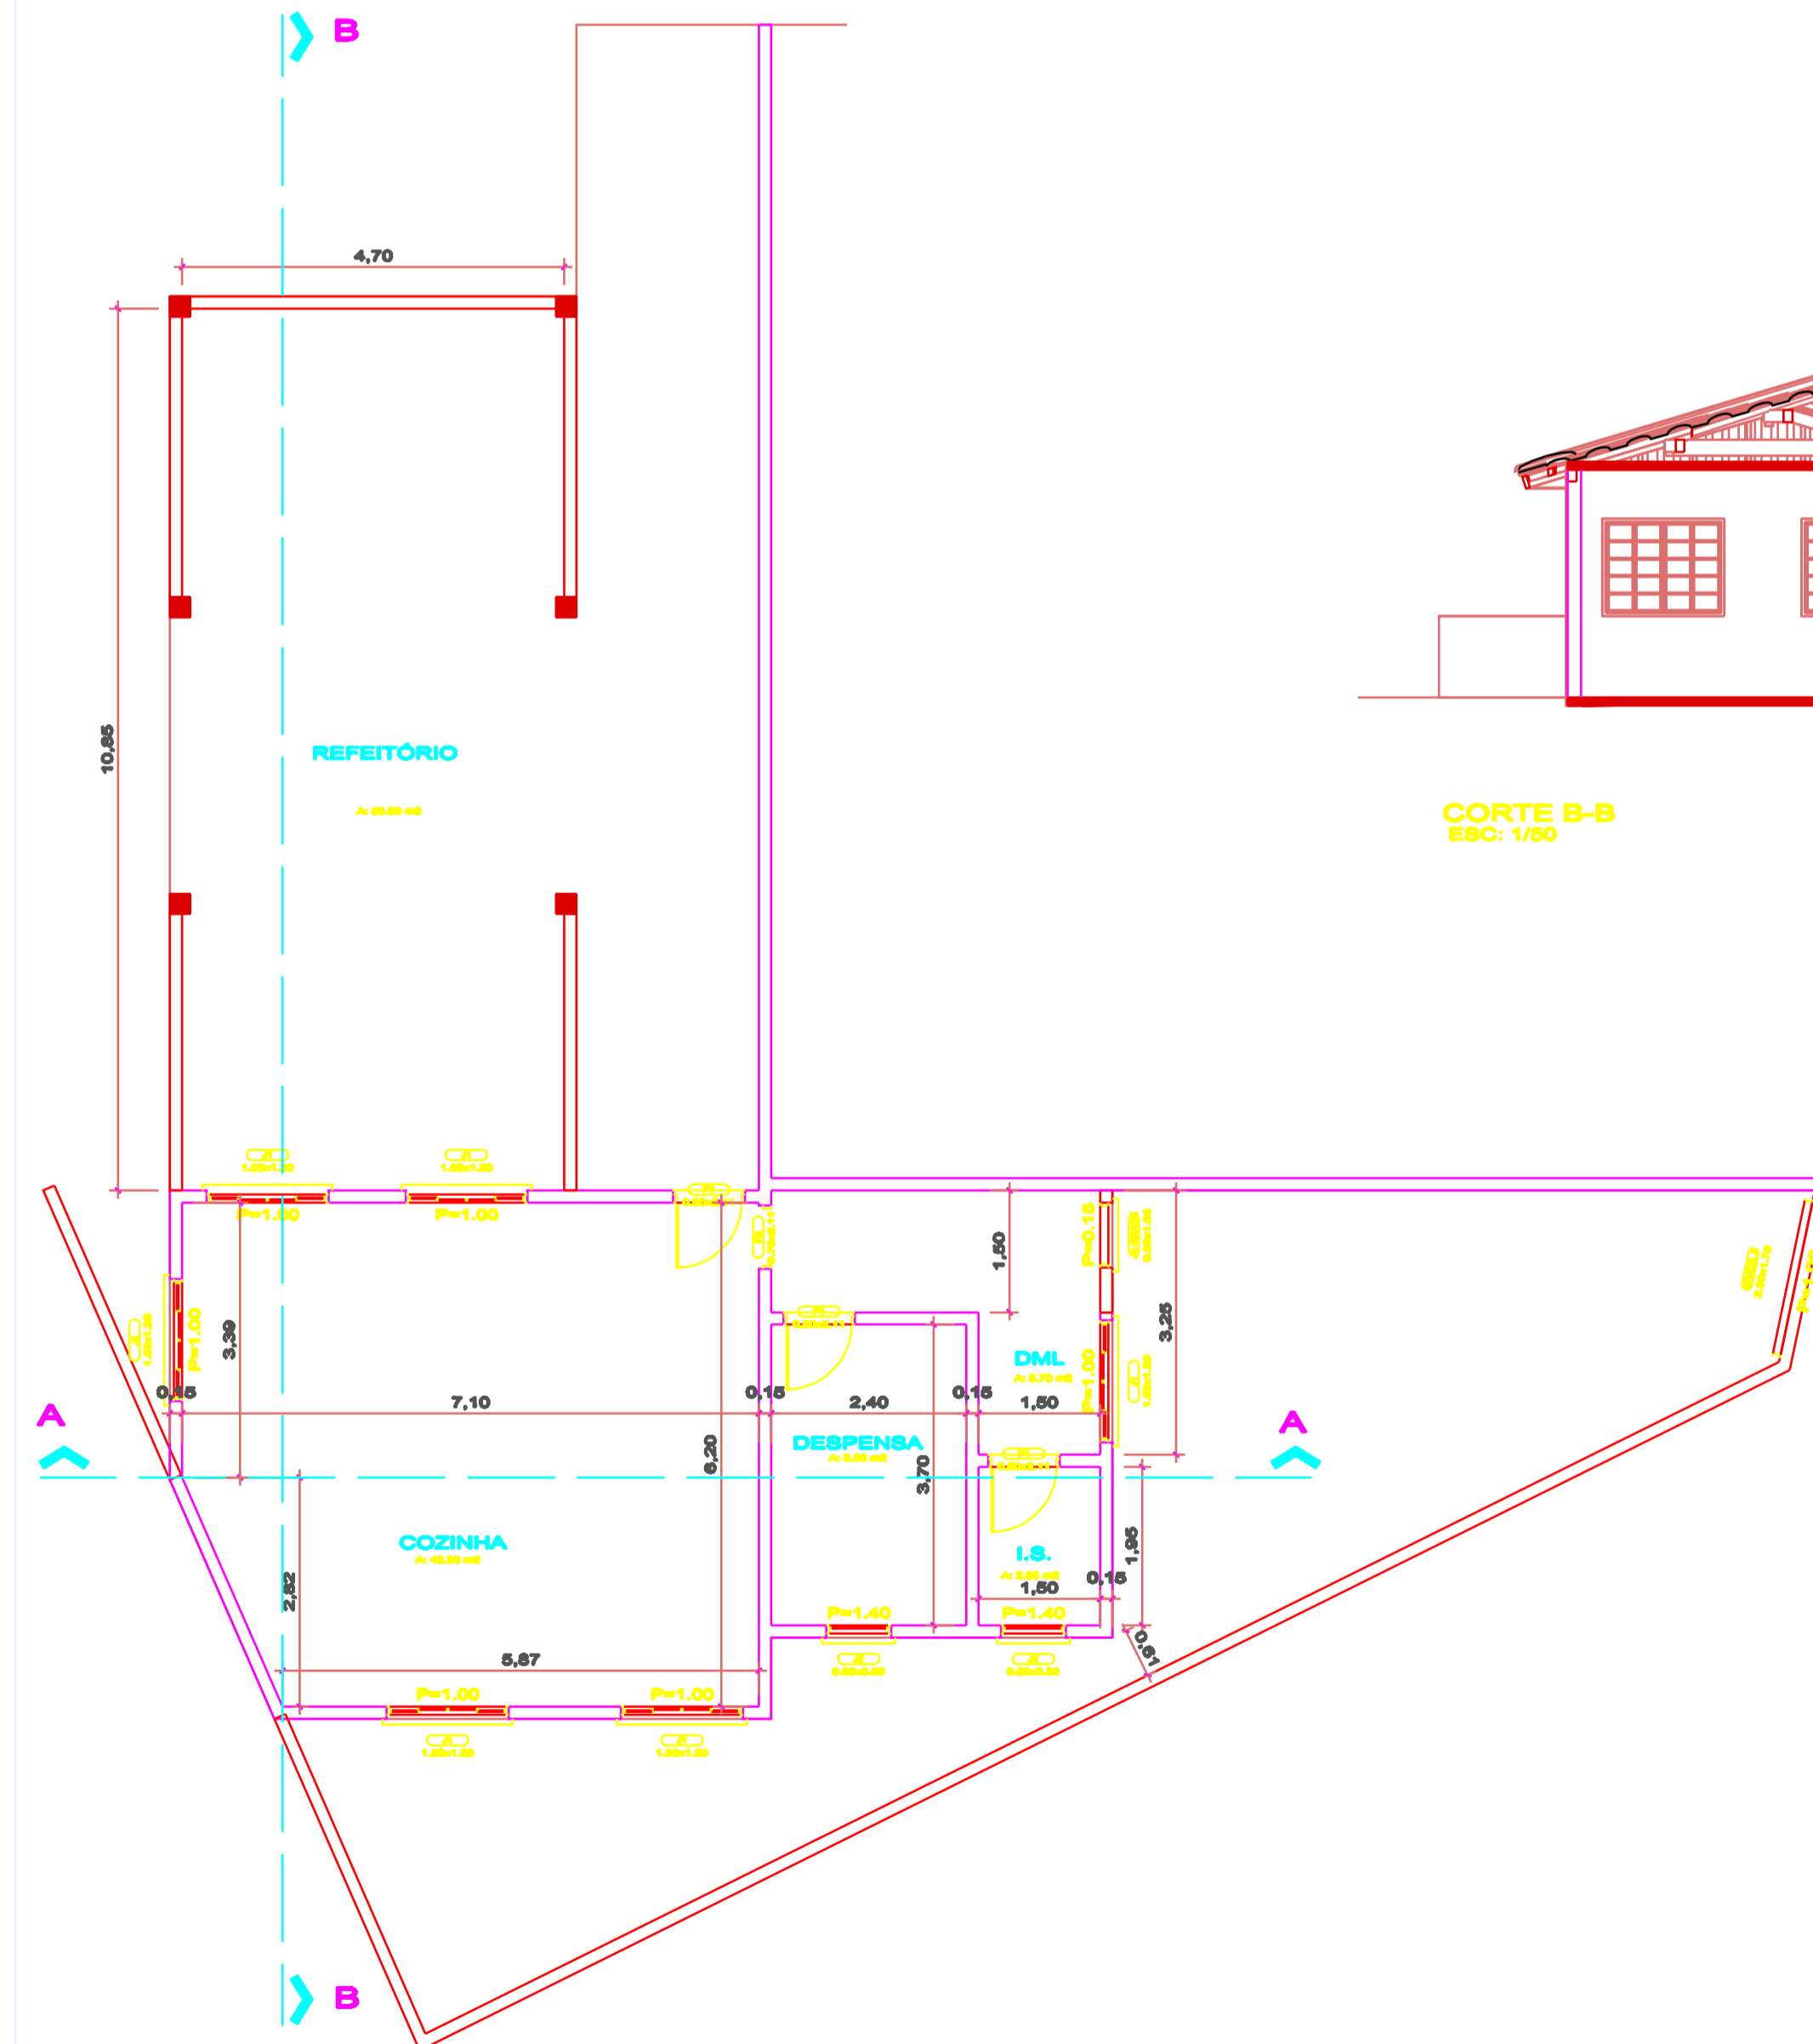

PLANTA COZINHA E REFEITÓRIO
ESC: 1/60

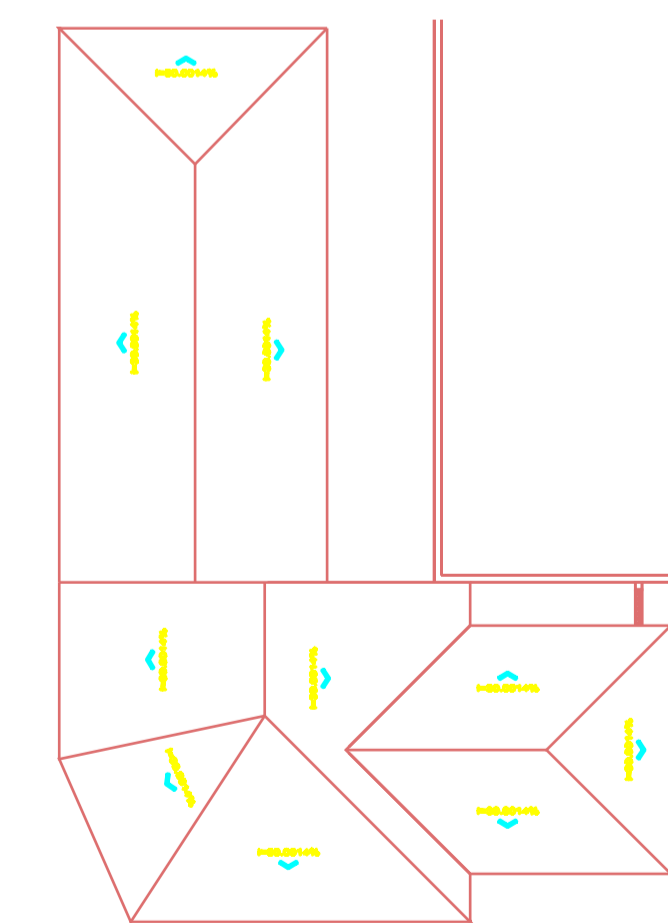

COBERTURA
ESC: 1/100

PREFEITURA MUNICIPAL DE CACHOEIRA DE MINAS	
TÍTULO: CONSTRUÇÃO DA COZINHA E REFEITÓRIO DA E.M. CAPITÃO MACHADO HOMEM	
ENDEREÇO: RUA BOLIVAR PRADO	
PROPRIETÁRIO: PREFEITURA MUNICIPAL DE CACHOEIRA DE MINAS	CNPJ: 18.875.958/0001-92
RLT. PROJETO: ADRIANA BARBOSA SILVEIRA DIONÍSIO	CAU: A 21850-9
DETALHES: PLANTA, CORTES, PERSPECTIVA	
ÁREAS	
TERRENO:	A CONSTRUIR: 118,00 m²
DATA: 07/11/2013	ESCALA: INDICADA
SITUAÇÃO:	
PREFEITURA:	