




DETALHE DA TRANSIÇÃO DE PISOS

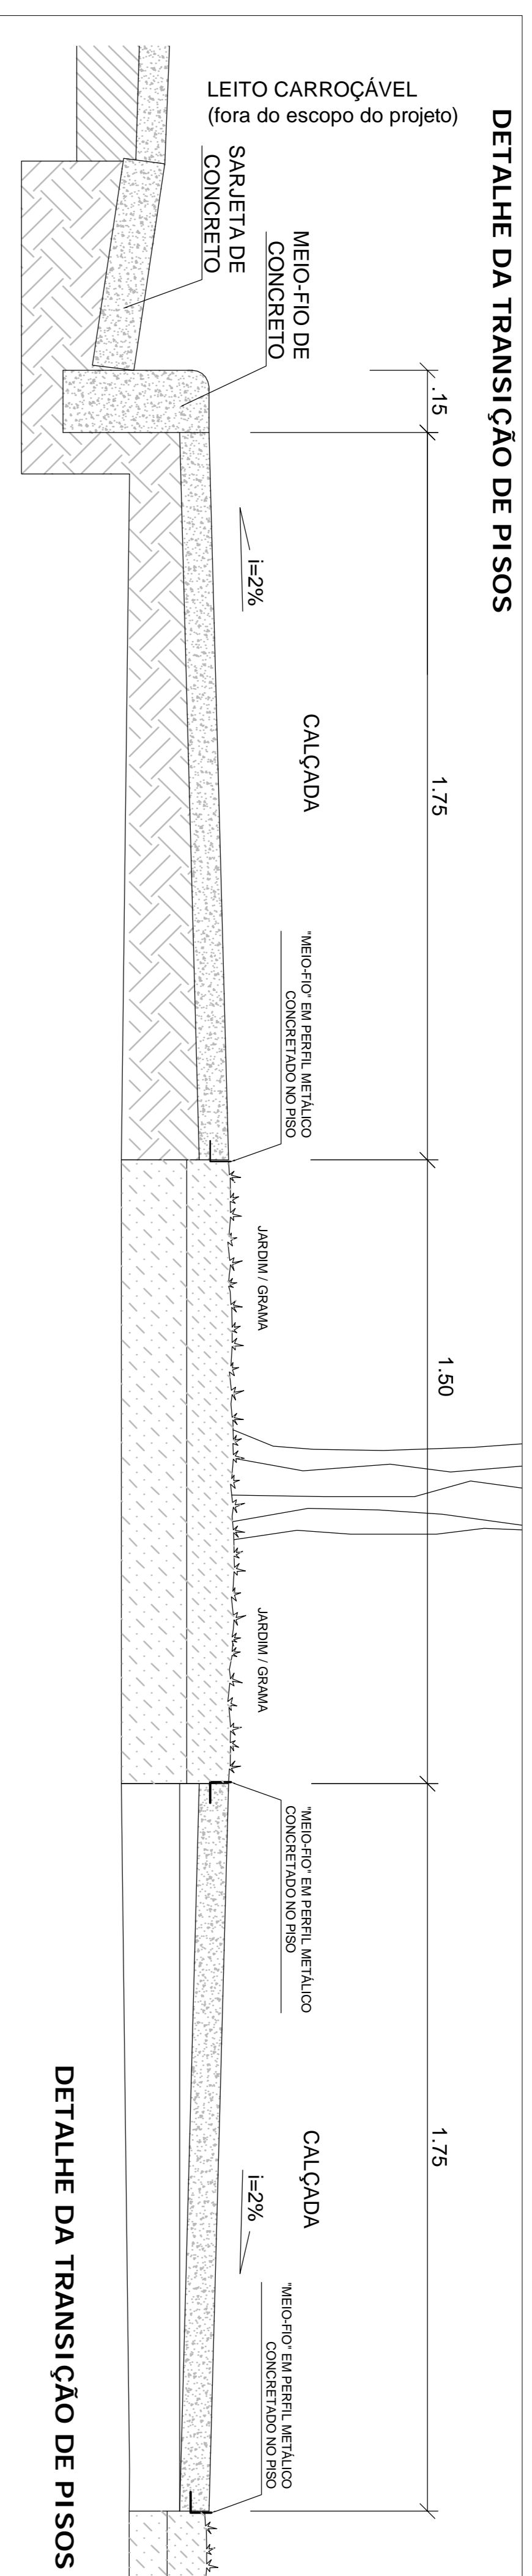

DETALHE DA TRANSIÇÃO DE PISOS

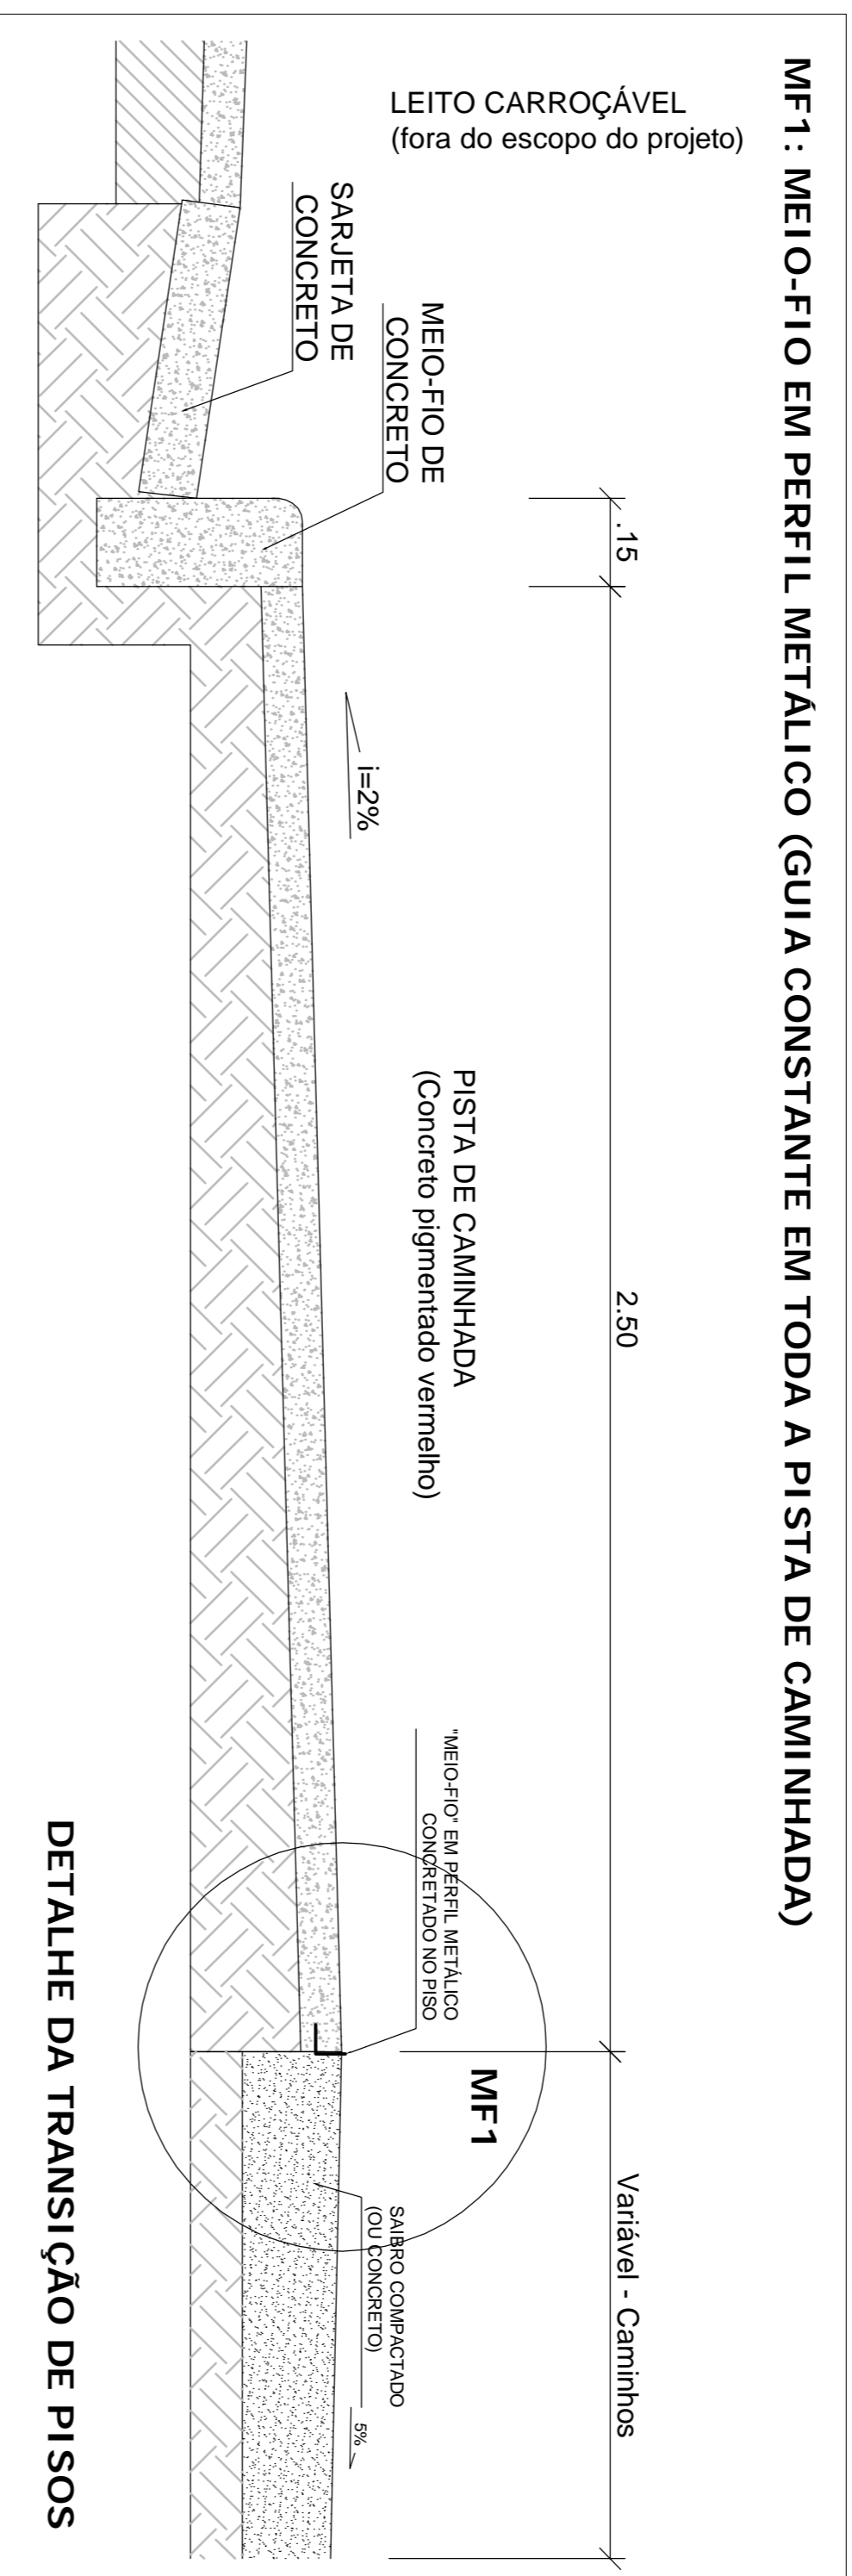


DETALHE DA TRANSIÇÃO DE PISOS

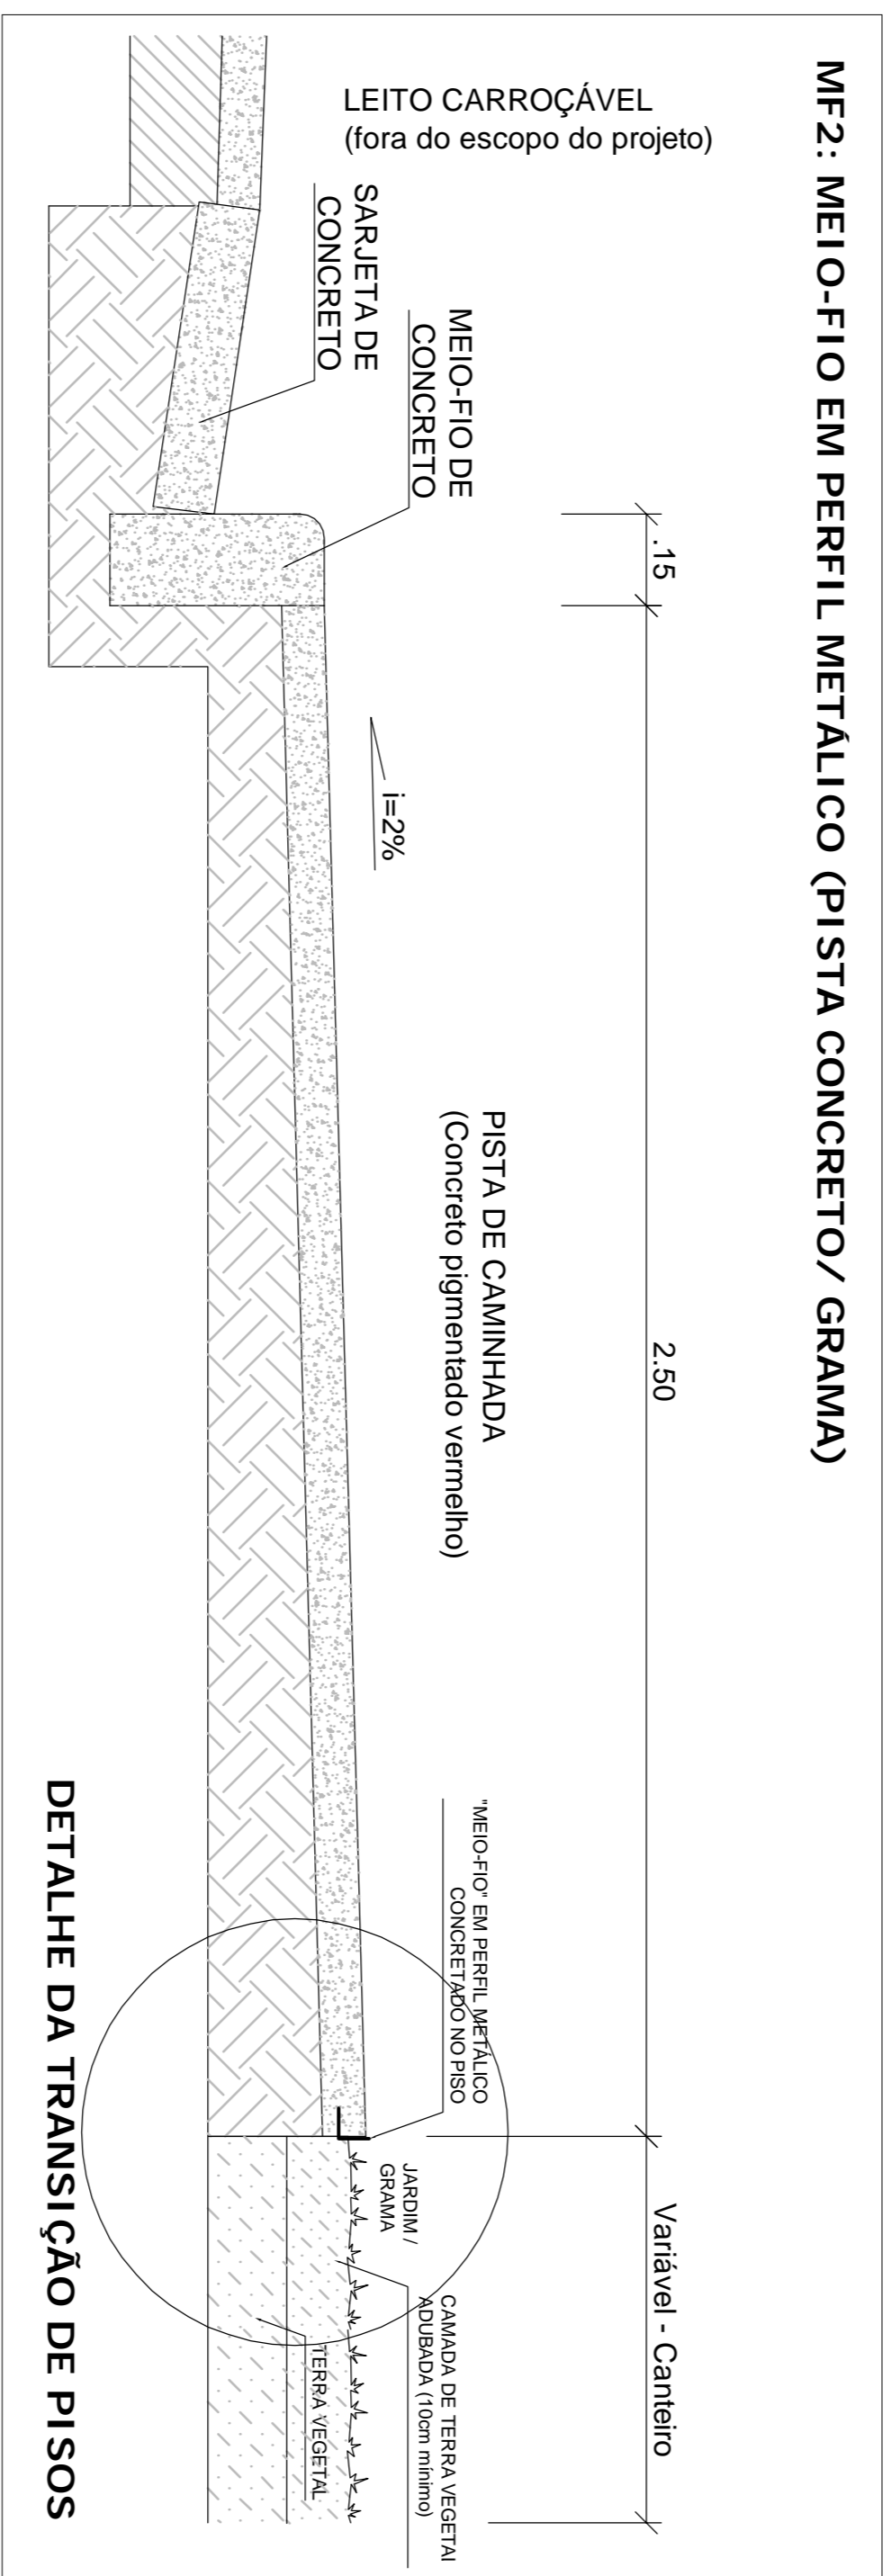


MF2: MEIO-FIO EM PERFIL METÁLICO (PISTA CONCRETO/ GRAMA)

DETALHE DA TRANSIÇÃO DE PISOS

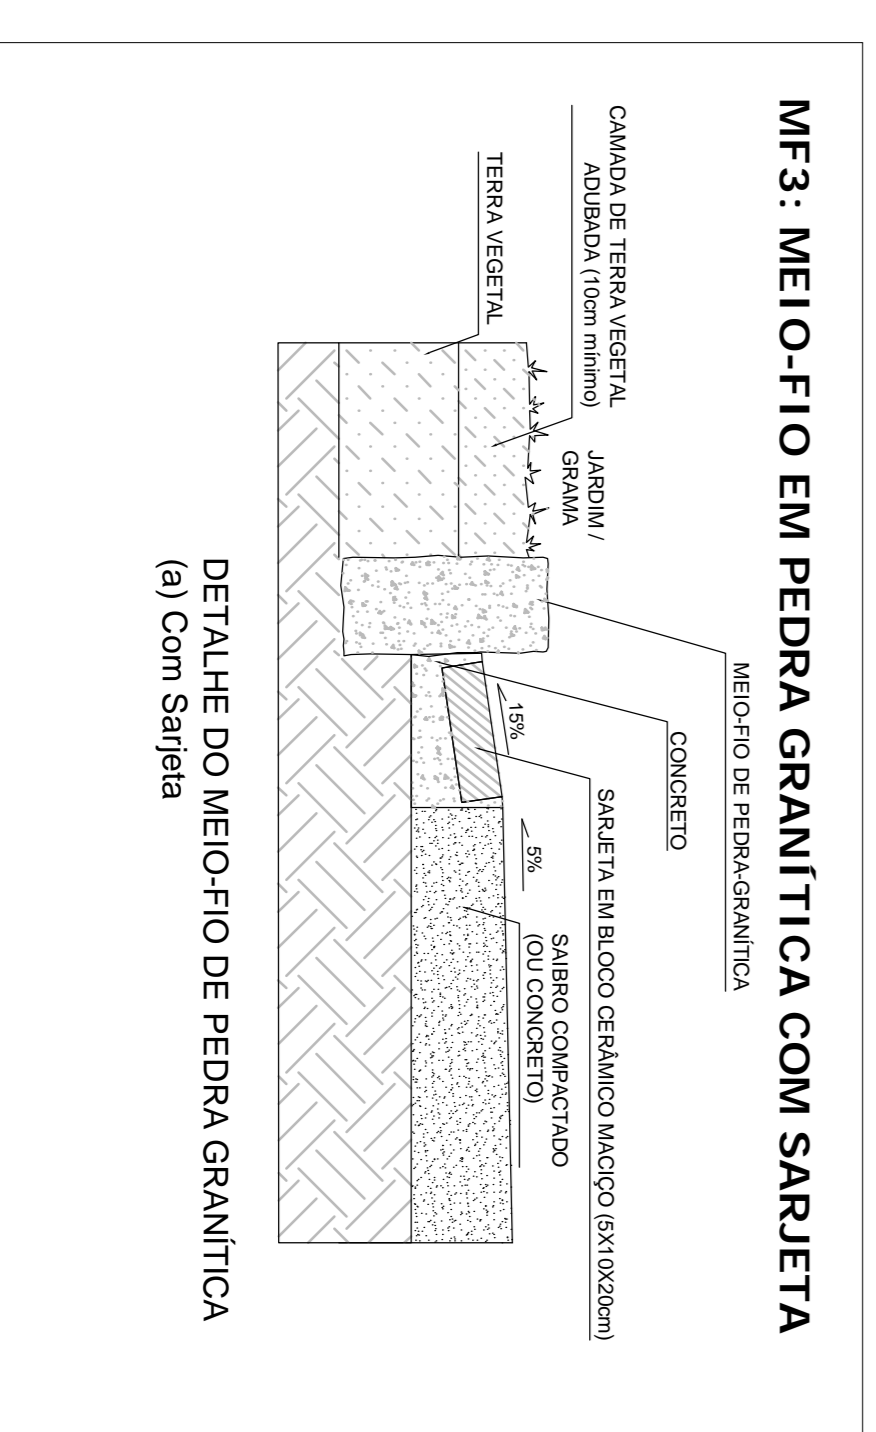


MF3: MEIO-FIO EM PEDRA GRANÍTICA COM SARJETA

DETALHE DO MEIO-FIO DE PEDRA GRANÍTICA (a) Com Sarjeta

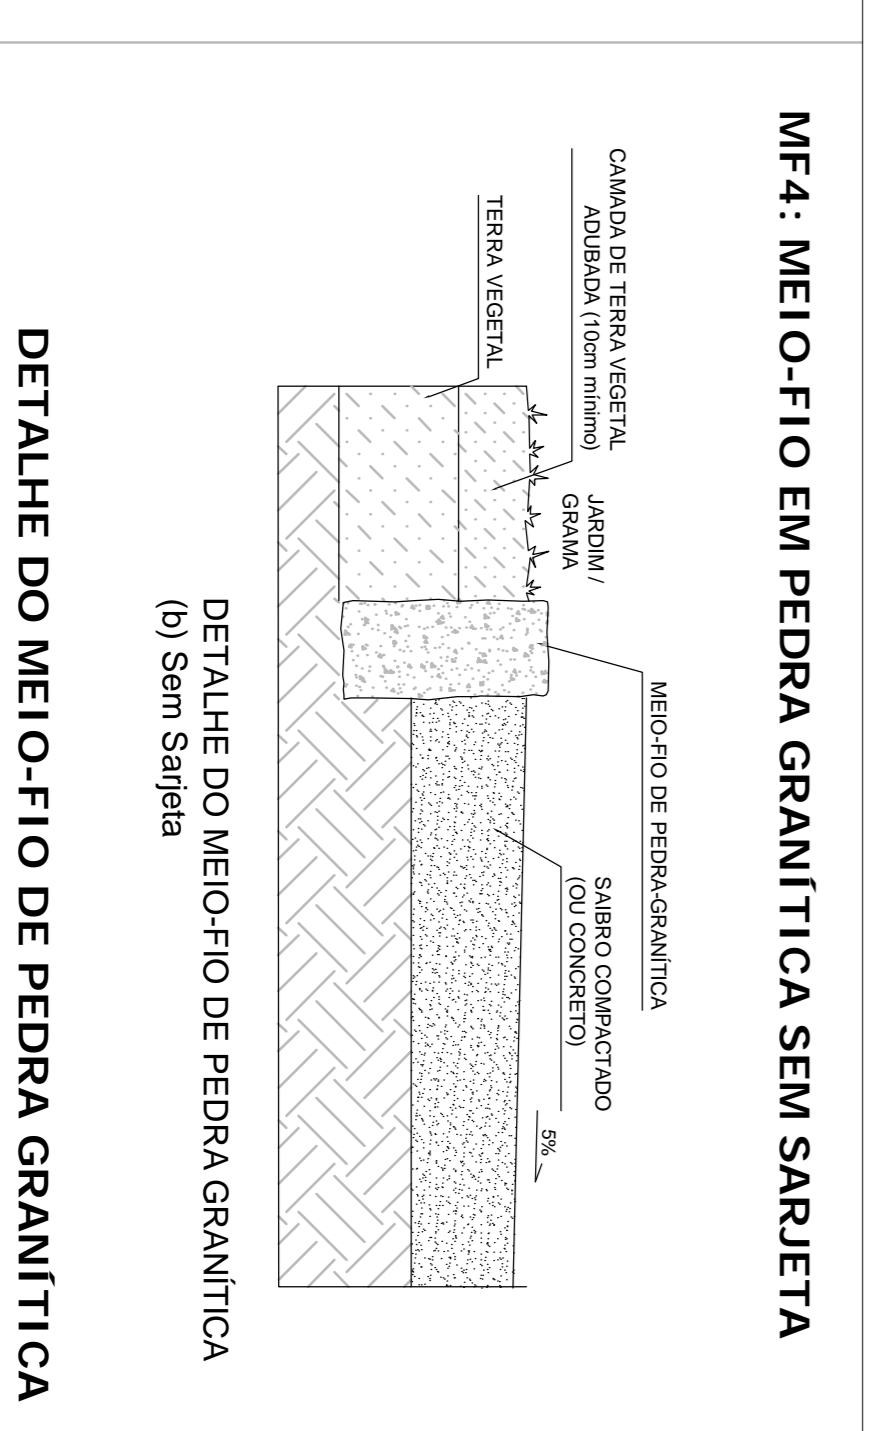


MF4: MEIO-FIO EM PEDRA GRANÍTICA SEM SARJETA


DETALHE DO MEIO-FIO DE PEDRA GRANÍTICA (b) Sem Sarjeta

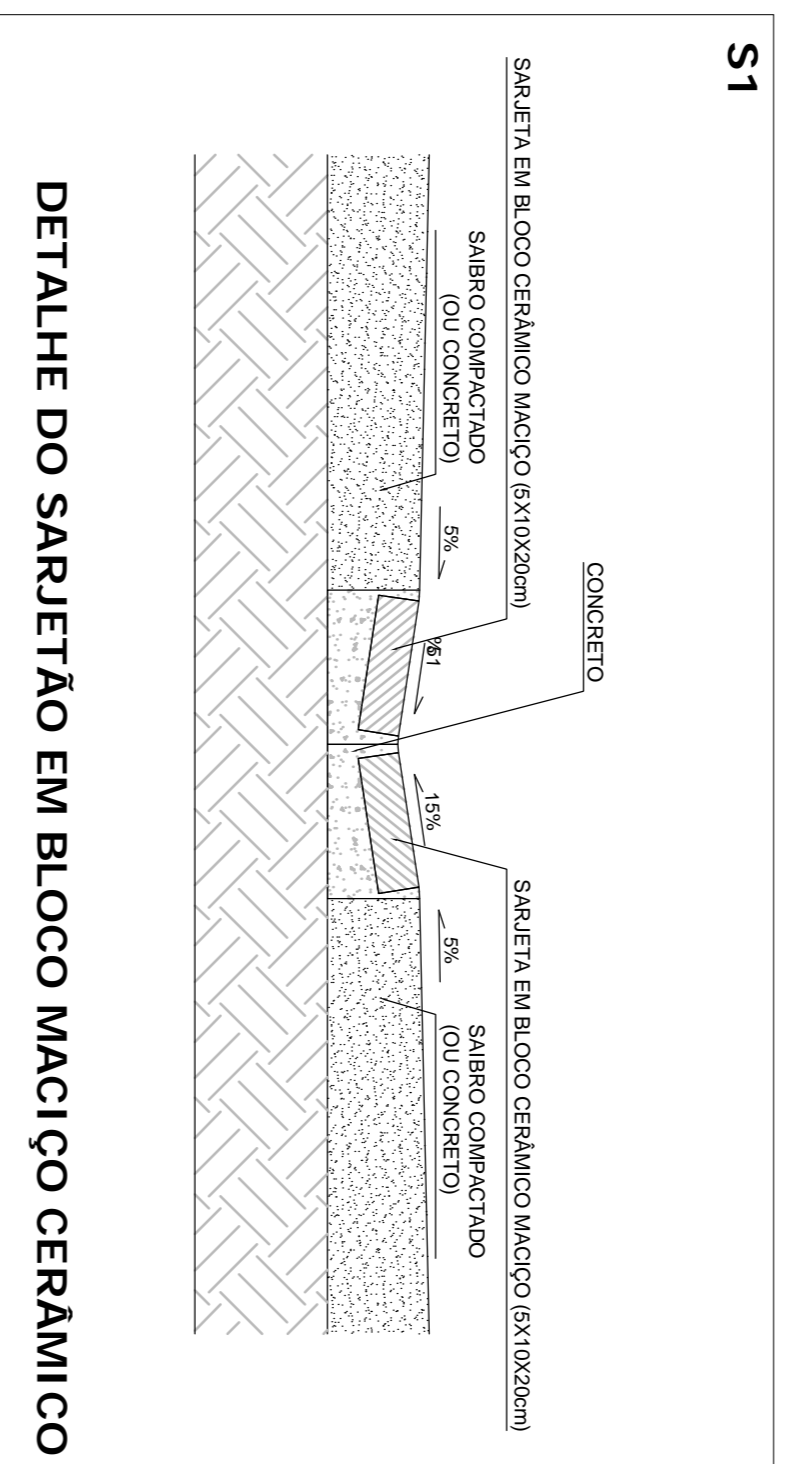



DETALHE DO SARJETÃO EM BLOCO MACIÇO CERÂMICO

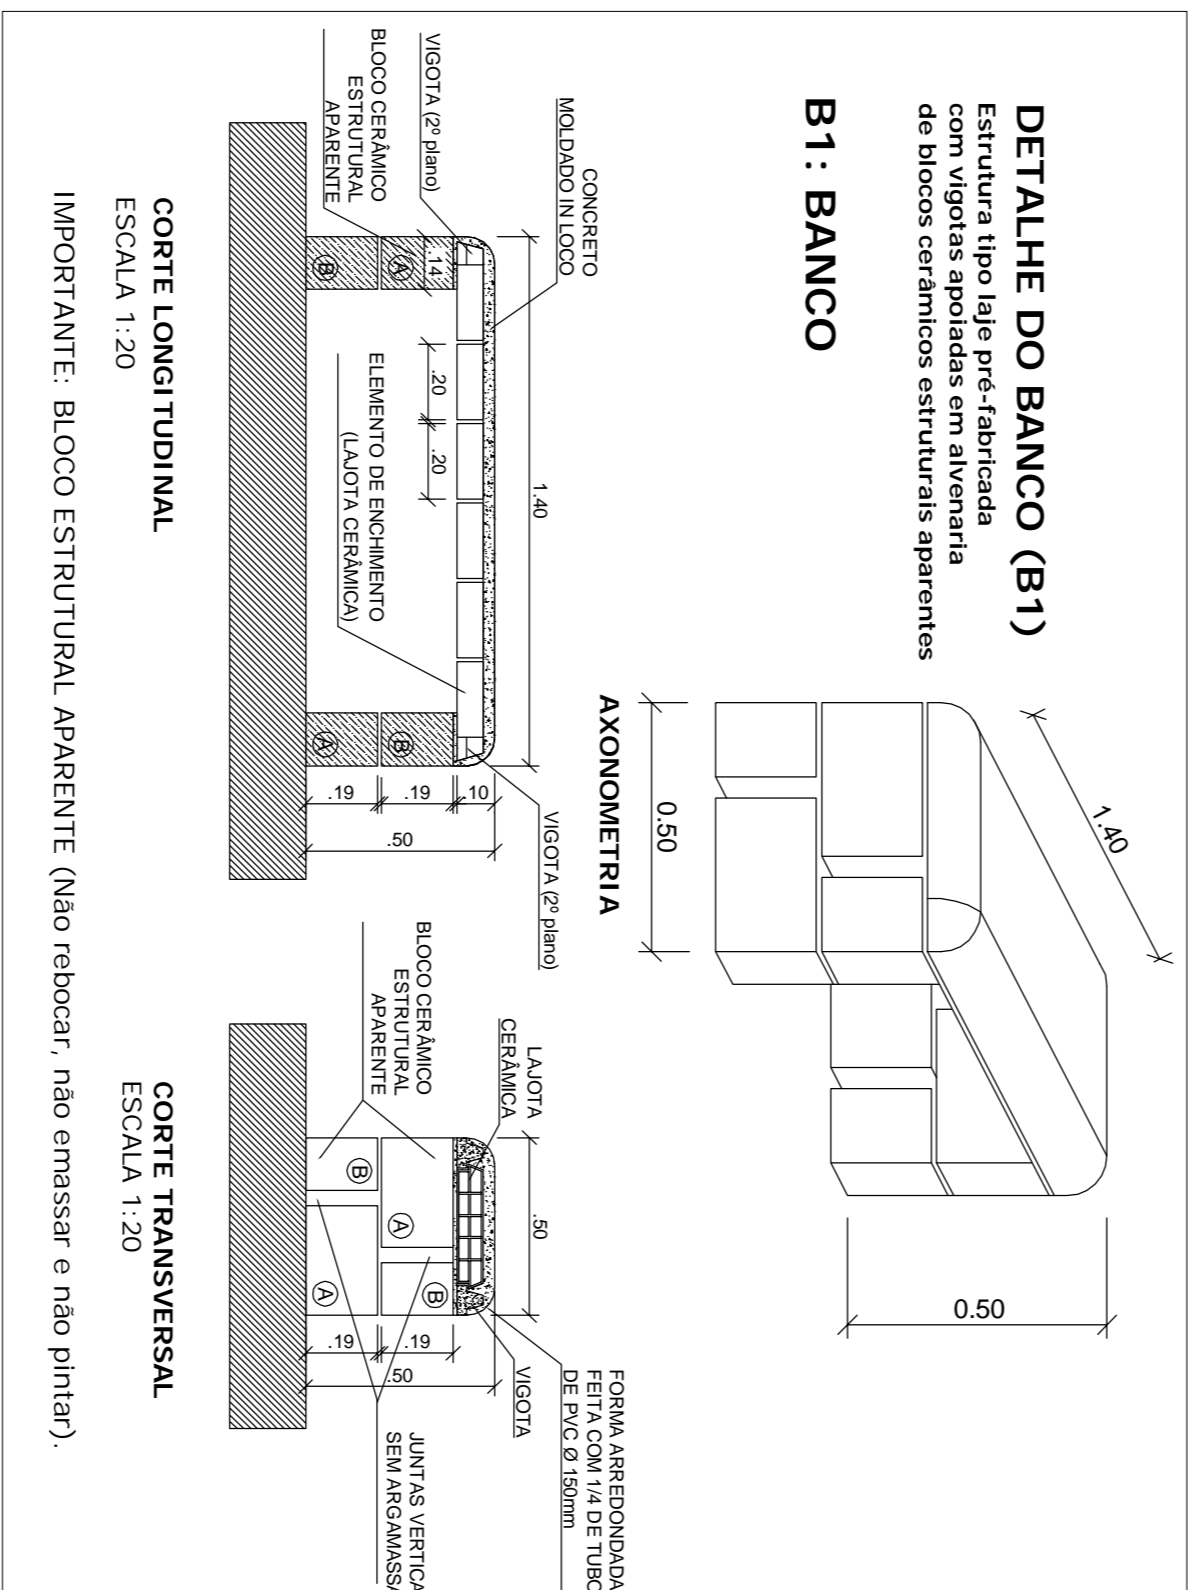

B1: BANCO

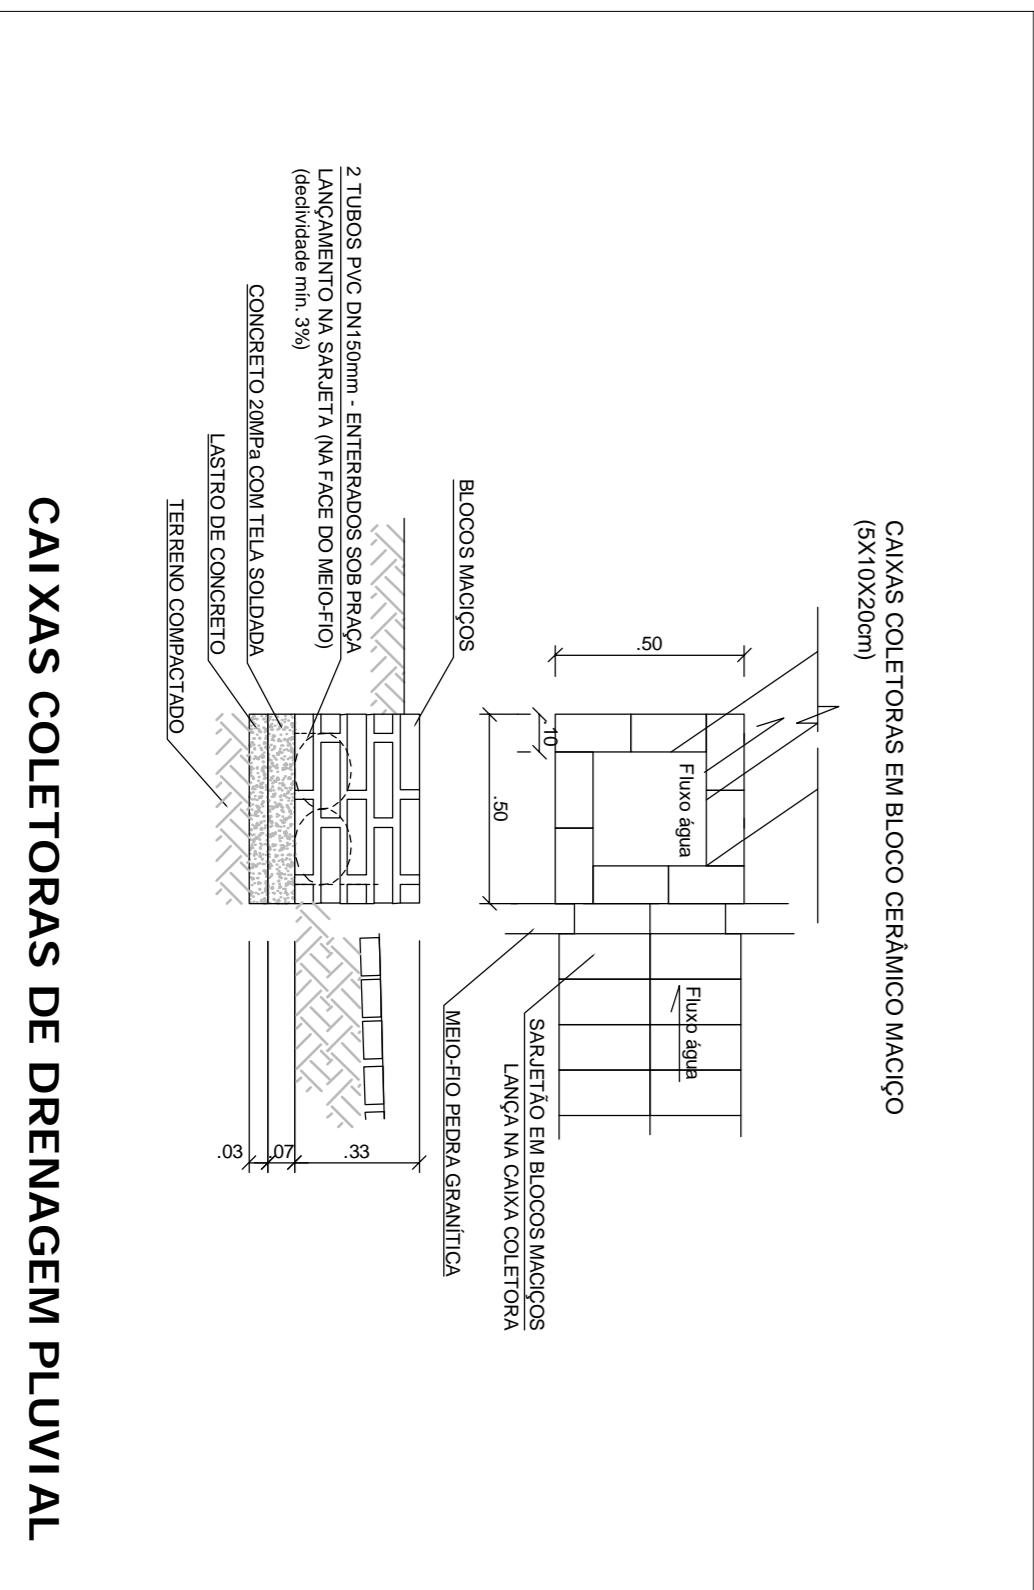

CAIXAS COLETORAS DE DRENAGEM PLUVIAL

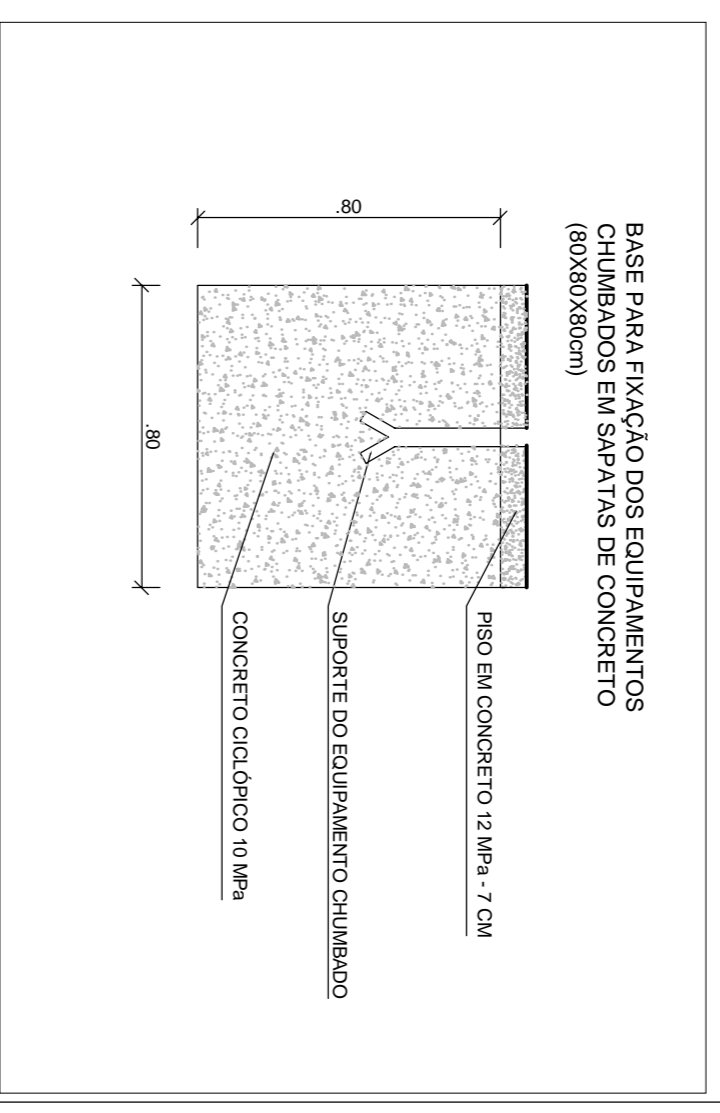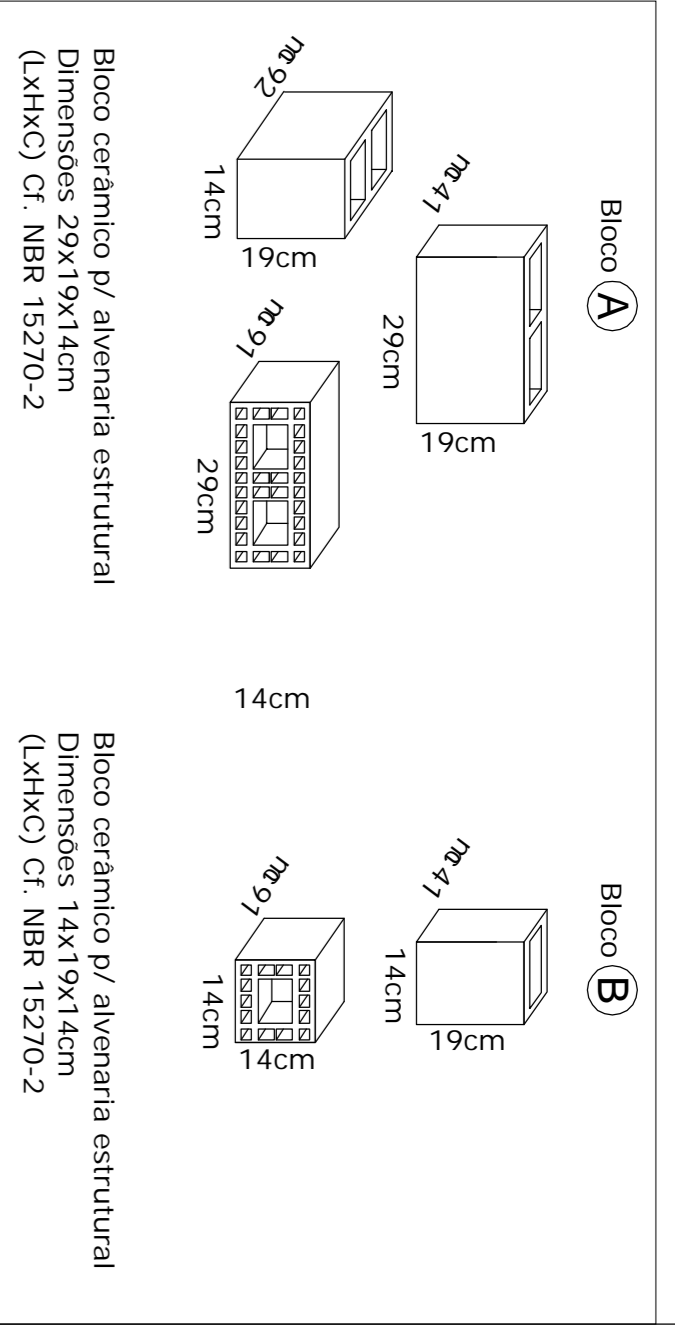

DETALHE DA BASE PARA FIXAÇÃO DOS EQUIPAMENTOS

NOTA:
 1. TODAS AS MEDIDAS SÃO EM METROS, SALVO INDICAÇÃO EM CONTRÁRIO.
 2. TODAS AS MEDIDAS DEVEM SER CONTERIDAS NO LOCAL.
 3. EM CASO DE DÚVIDA, CONSULTAR O ARQUITETO RESPONSÁVEL TÉCNICO.
PAISAGISMO:
 1. A RECONSTITUIÇÃO DO SOLO DE CANTINEIROS E JARDINS DEVE SER REALIZADA COM TERRA ADEQUADA, SEM ENTULHOS OU MATERIAS NOCIVOS AS MUDAS.
 2. TODAS AS AREAS DE CANTINEIROS E JARDINS DEVERÃO RECEBER UMA CAMADA DE TERRA VEGETAL ADUBADA (10CM MIN).
 3. AS MUDAS DE VEGETAÇÃO DE FORTE ARBÓREA DEVERÃO TER COPA BEM FORMADA.
 4. ARBOS O PLANTIO DEVERÃO SER FEITAS REGRAS DIRMAS CASO NÃO HAJA CHUVA SIGNIFICATIVA NA ÉPOCA DA EXECUÇÃO.

CLIENTE:
 PREFEITURA MUNICIPAL DE CACHOEIRA DE MINAS
 Praça da Bandeira, n.º 276, Centro - CEP: 37.545-000 Cachoeira de Minas / MG
PRAÇA COM ACADEMIA AO AR LIVRE

ENDEREÇO:
 Rua José Dionísio de Oliveira - Cachoeira de Minas

PROJETO ARQUITETÔNICO
 FASE: PROJETO EXECUTIVO

EMPRESA:
 REPERNSAR Engenharia e Cons. Socioambiental, Ltda
 CNPJ: 17.172.384/0001-22
 Email: repensarconsult@gmail.com
 Telefone: (31) 8235 5087
 Endereço: Av. do Contorno, 8000, sala 1306
 Santo Agostinho - Belo Horizonte MG

PROFISSIONAIS RESPONSÁVEIS:
 JOANA VIEIRA DA SILVA - Arquiteta
 RRT - 3222299
 DIOGO SIQUEIRA LEMOS - Engenheiro Civil
 Registro CREA Nº 113.146/MG
 ART - 2326683

Nº CONTRATO:
 Contrato Nº 119/14
 Contrato de repasse Nº 0352.311-98/UR/PA/PAC2
 Contrato Nº 0359.690-35 PMCMV

CONTEÚDO DESTA FOLHA			
Detalhes	ESCALA	FOLHA	REVISÃO
Várias, indicadas	2/2	1	28/07/2015