


PLANTA DA RUAS (m)
ESCALA 1:1000



LOCALIZAÇÃO - COORDENADAS
SEM ESCALA

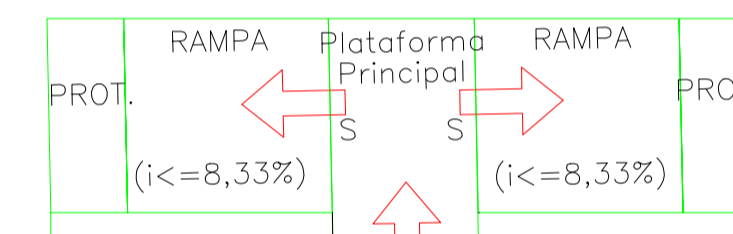

DETALHE - RAMPA P.N.E.
Execução de acordo com o Memorial Descritivo

| RESUMO | | | |
|-------------------------------------|-----------------|-------------------|-------------------------------|
| APLICADO EM: | DIMENSÃO | MEIO FIO | PAVIMENTAÇÃO |
| DISTRITO DO ITAIM | | | |
| Rua Antônio Gomes | 61,00 x VARIA m | 122,00 m | 570,90 m ² |
| Praça Nossa Senhora de Fátima | 25,00 x 5,90 m | 50,00 m | 147,50 m ² |
| Rua Fernando Cruz | 43,50 x 5,40 m | 87,00 m | 234,90 m ² |
| Rua Garcia Borges x Joaquim de Melo | 131,00 x 5,45 m | 262,00 m | 713,95 m ² |
| Rua Bueno de Paiva | 100,00 x 7,40 m | 200,00 m | 740,00 m ² |
| Rua dos Chimangos | 134,50 x 5,40 m | 254,00 m | 726,30 m ² |
| Rua Garcia Borges | 60,00 x 5,40 m | 120,00 m | 324,00 m ² |
| TOTAL | | 1.095,00 m | 3.457,55 m² |

Obs.: SERÃO EXECUTADAS SARJETA DE CONCRETO DE 30 CM



SEÇÃO TRANSVERSAL

| | | | | | |
|--|---|--------|---|---------|---------|
| PROJETO BÁSICO | EXECUÇÃO DE CALÇAMENTO EM BLOQUETES EM RUAS DIVERSAS DO MUNICÍPIO | DATA | 19/02/2019 | FOLHA | ÚNICA |
| LOCAL | RUAS DIVERSAS, DISTRITO DO ITAIM | ESCALA | INDICADAS | | |
| MUNICÍPIO | CACHOEIRA DE MINAS | ESTADO | MINAS GERAIS | ART. N° | 5071462 |
| PROPRIETÁRIO | RESPONSÁVEL TÉCNICA | | | | |
| PREFEITURA MUNICIPAL DE CACHOEIRA DE MINAS PREF. DIRCEU D'ANGELO DE FARIA | | | MARIA STELLA C. A. RENNÓ ALCKMIN - CREA-MG 190.486/D | | |