



PLANTA
esc. 1:450

Ruas do Cemitério Municipal			
Ruas	Comp. (m)	Larg. (m)	Área (m²)
Alameda das Hortências-baixo	32,10	2,50	80,25
Alameda das Hortências-cima	42,75	2,50	106,87
Alameda das Palmas	34,00	2,40	81,60
Alameda das Orquídeas	38,00	2,50	95,00
Alameda dos Jasmins-baixo	33,00	1,50	49,50
Alameda dos Jasmins-cima	38,00	3,50	133,00
Alameda dos Lírios	28,00	1,20	33,60
Alameda dos Manacás	25,00	1,80	45,00
Rua da Parte Velha - 1	15,00	2,70	40,50
Rua da Parte Velha - 2	21,40	2,50	53,50
Área Total:			718,82

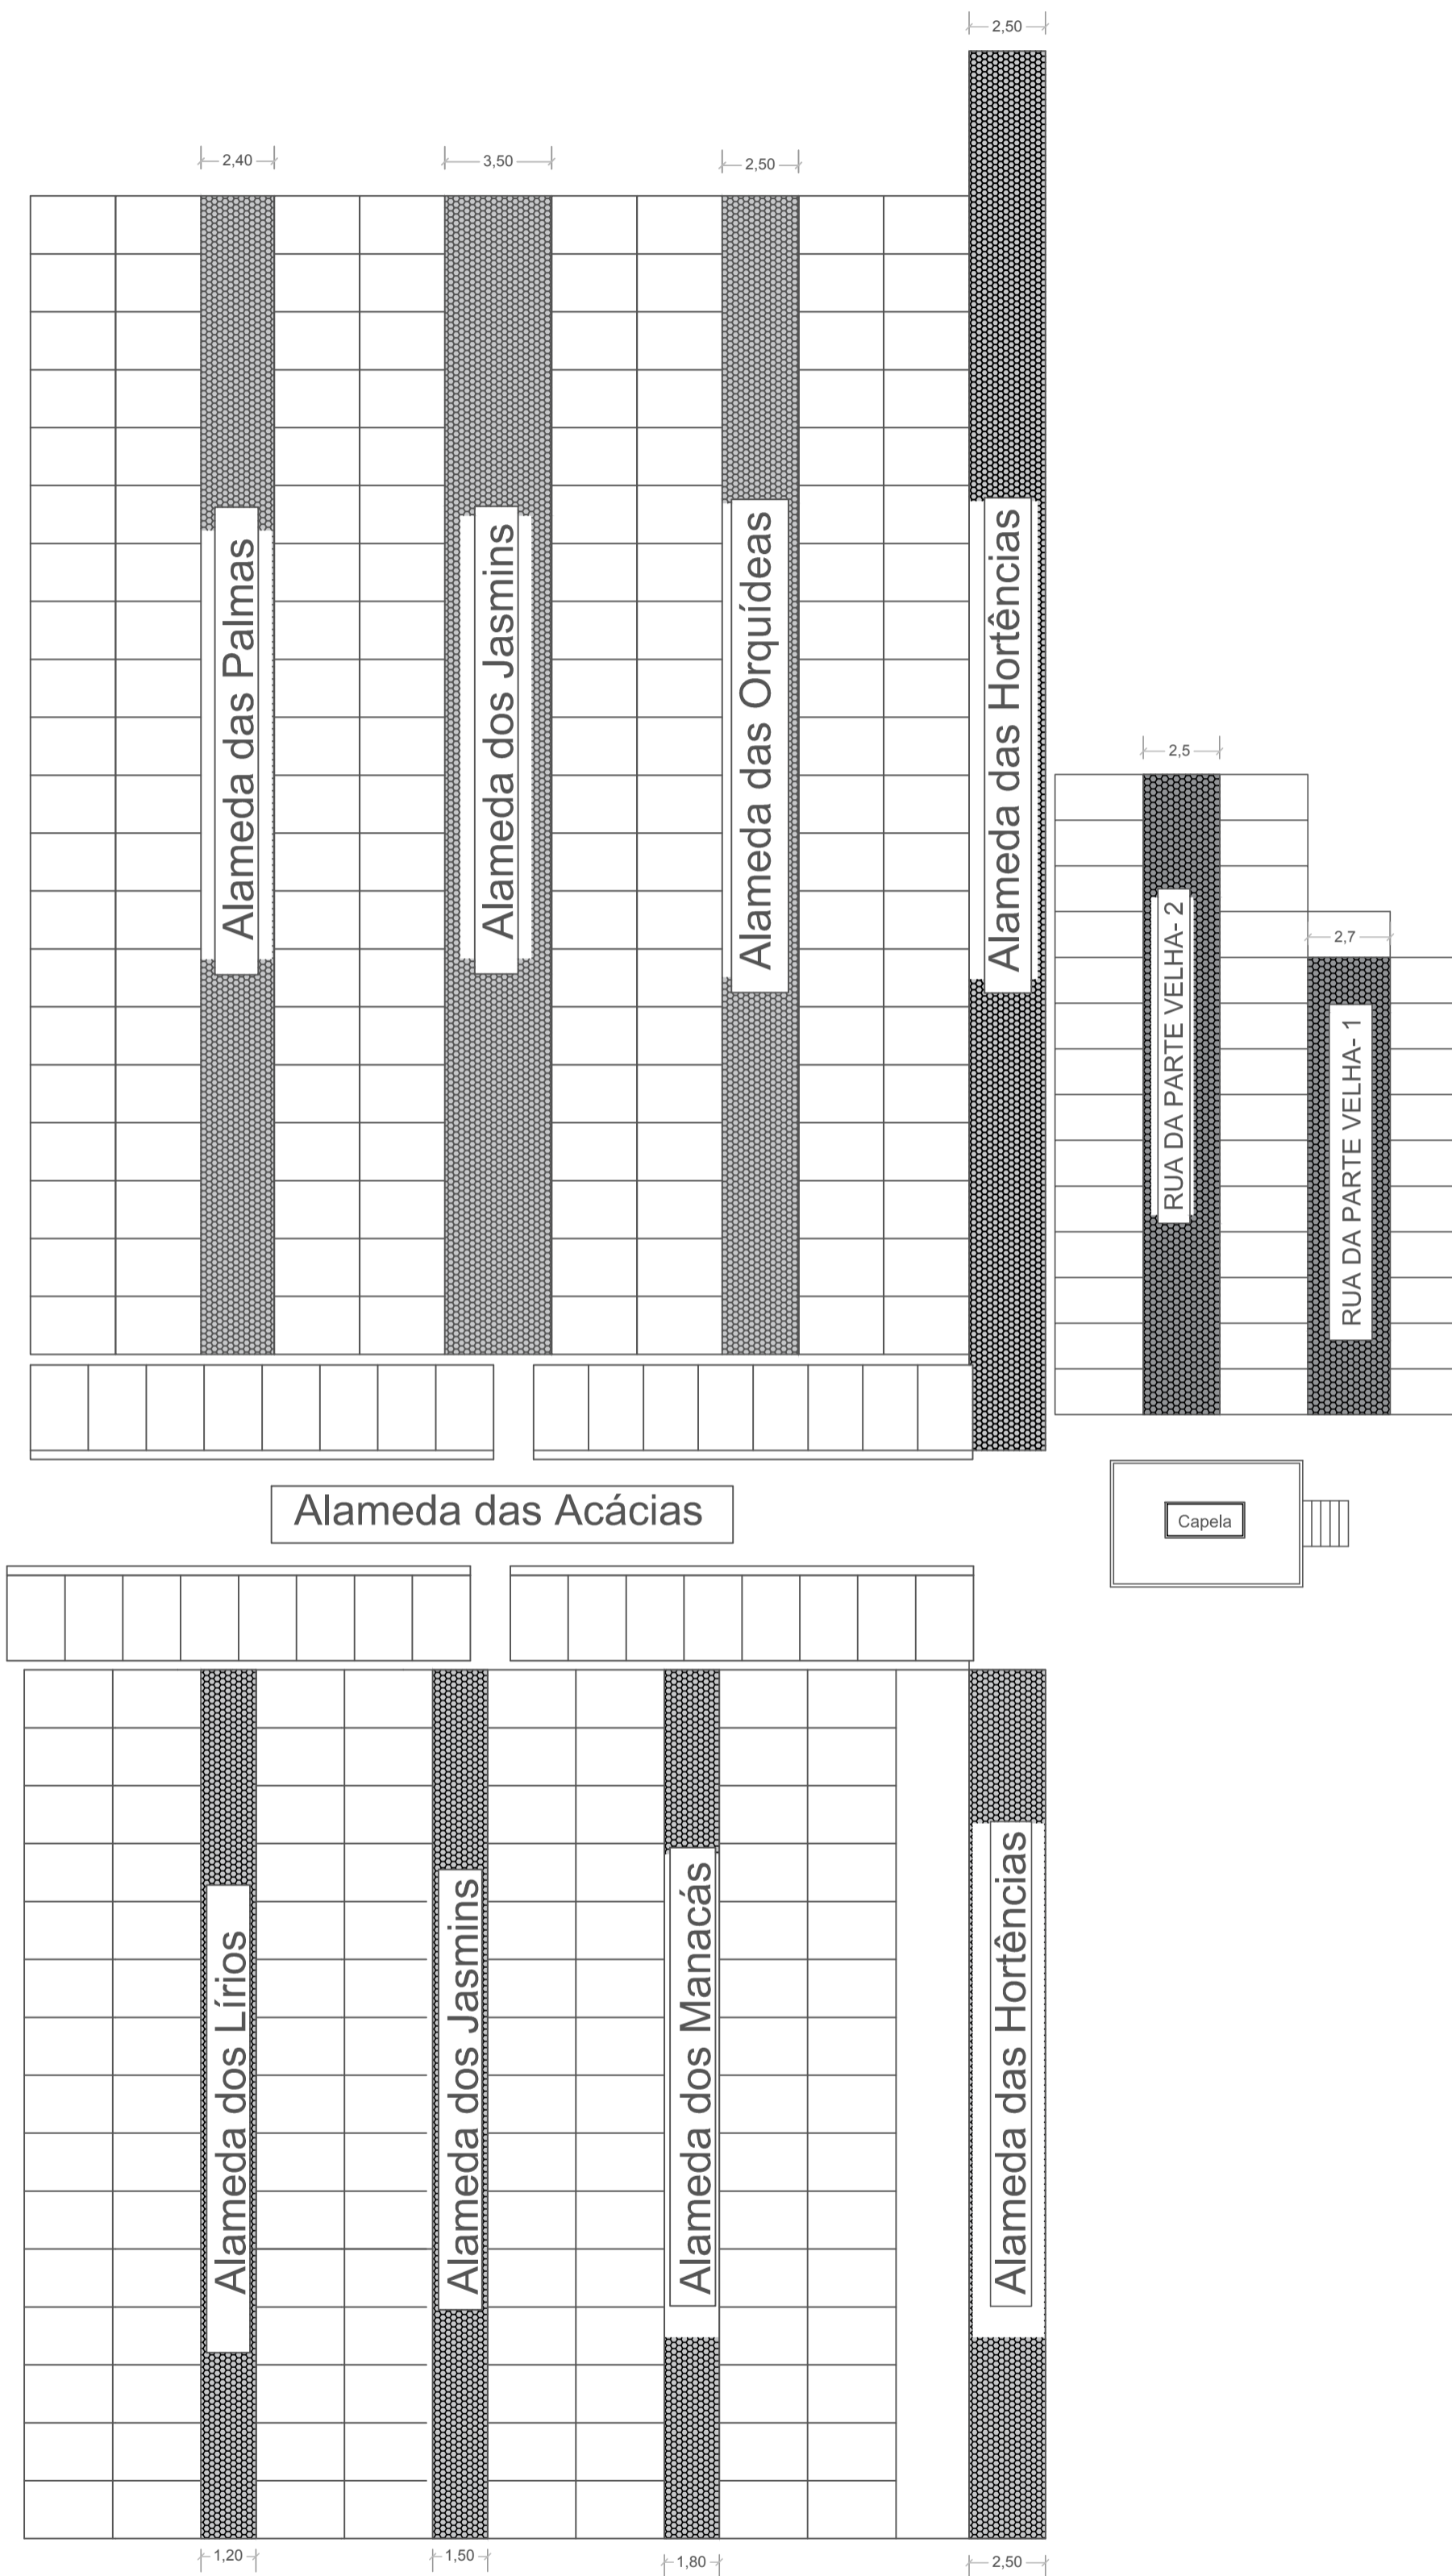

PLANTA
esc. 1:200

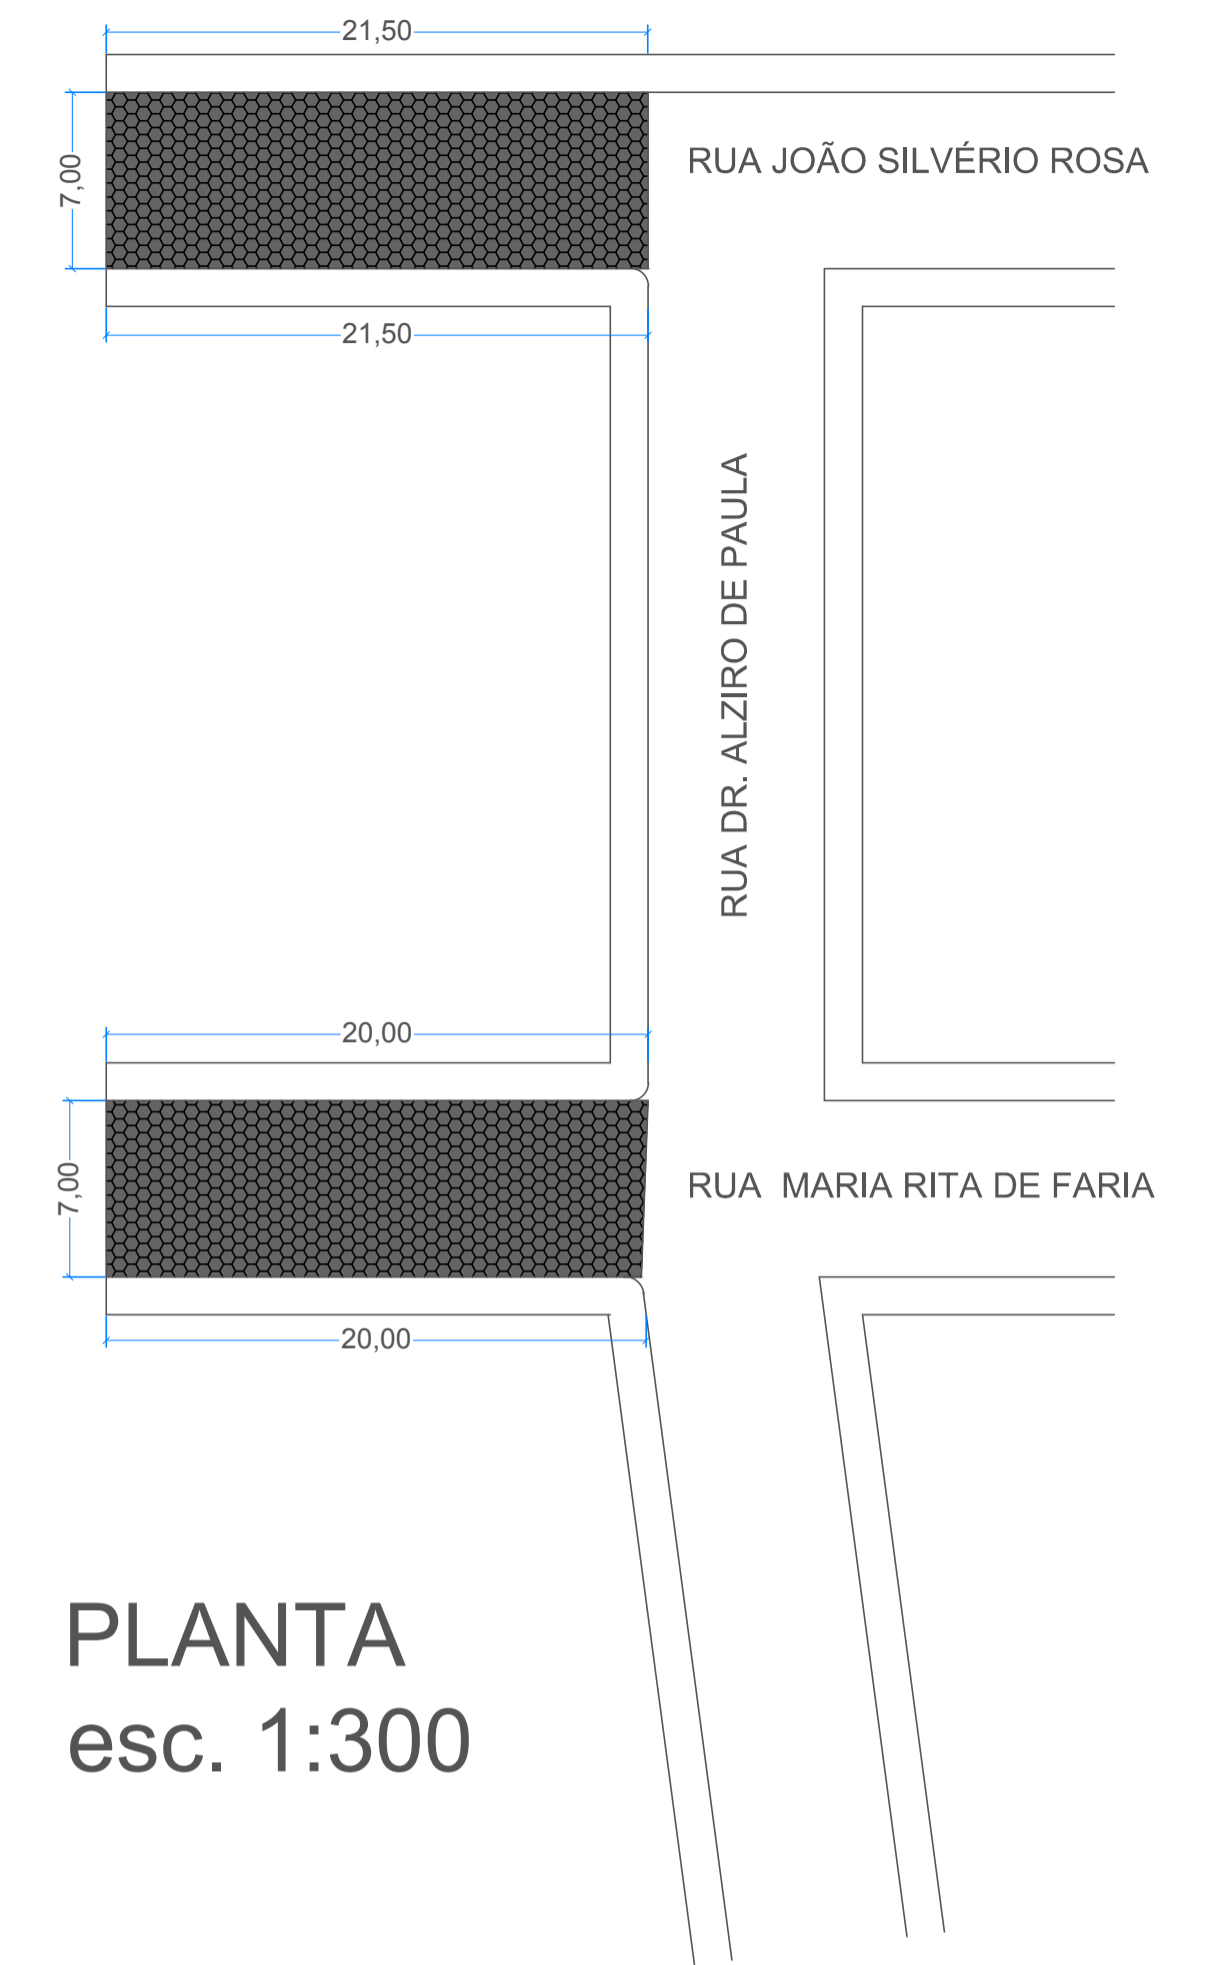

PLANTA
esc. 1:300

TÍTULO: PROJETO PARA PAVIMENTAÇÃO		FOLHA:	DATA:														
LOCAL: BAIRROS: CENTRO, BELA VISTA E VISTA ALEGRE. CACHOEIRA DE MINAS - MG		01/01	31/05/2019														
DECLARO QUE A APROVAÇÃO DO PROJETO NÃO IMPLICA NO RECONHECIMENTO POR PARTE DA PREFEITURA, DO DIREITO DE PROPRIEDADE DO TERRENO. O PROPRIETÁRIO SE OBRIGA A NÃO PERMITIR QUE AS ÁGUAS PLUVIAIS SEJAM LANÇADAS NA REDE DE ESGOTO.		SITUAÇÃO SEM ESCALA:															
CATEGORIA DE USO: PAVIMENTAÇÃO DE RUAS DENTRO DO MUNICÍPIO.		PROPRIETÁRIO:															
QUADRO DE ÁREA DAS RUAS:	<table border="1"> <tbody> <tr> <td>CEMITÉRIO MUNICIPAL (SEXT.)</td> <td>718,82 m²</td> </tr> <tr> <td>LEONINA DE OLIVEIRA (INT.)</td> <td>324,65 m²</td> </tr> <tr> <td>LEONINA DE OLIVEIRA (SEXT.)</td> <td>524,16 m²</td> </tr> <tr> <td>CASTELO BRANCO (INT.)</td> <td>292,83 m²</td> </tr> <tr> <td>RUA MARIA RITA DE FARIA (SEXT.)</td> <td>140,00m²</td> </tr> <tr> <td>RUA JOÃO SILVÉRIO DA ROSA (SEXT.)</td> <td>150,50 m²</td> </tr> <tr> <td>ÁREA TOTAL :</td> <td>2.150,97 m²</td> </tr> </tbody> </table>			CEMITÉRIO MUNICIPAL (SEXT.)	718,82 m²	LEONINA DE OLIVEIRA (INT.)	324,65 m²	LEONINA DE OLIVEIRA (SEXT.)	524,16 m²	CASTELO BRANCO (INT.)	292,83 m²	RUA MARIA RITA DE FARIA (SEXT.)	140,00m²	RUA JOÃO SILVÉRIO DA ROSA (SEXT.)	150,50 m²	ÁREA TOTAL :	2.150,97 m²
CEMITÉRIO MUNICIPAL (SEXT.)	718,82 m²																
LEONINA DE OLIVEIRA (INT.)	324,65 m²																
LEONINA DE OLIVEIRA (SEXT.)	524,16 m²																
CASTELO BRANCO (INT.)	292,83 m²																
RUA MARIA RITA DE FARIA (SEXT.)	140,00m²																
RUA JOÃO SILVÉRIO DA ROSA (SEXT.)	150,50 m²																
ÁREA TOTAL :	2.150,97 m²																
CONTEÚDO DA PRANCHA: Plantas Cotadas	<p>PREFEITURA MUNICIPAL DE CACHOEIRA DE MINAS - MG CNPJ: 18.675.959/0001-92</p> <p>AUTOR DO PROJETO: Anderson Ribeiro de Almeida Engº Civil - CREA: 5061305650/D</p>																
QUADRO DE APROVAÇÕES:																	