





PLANTA DA ARQUIBANCADA
ESCALA 1:75

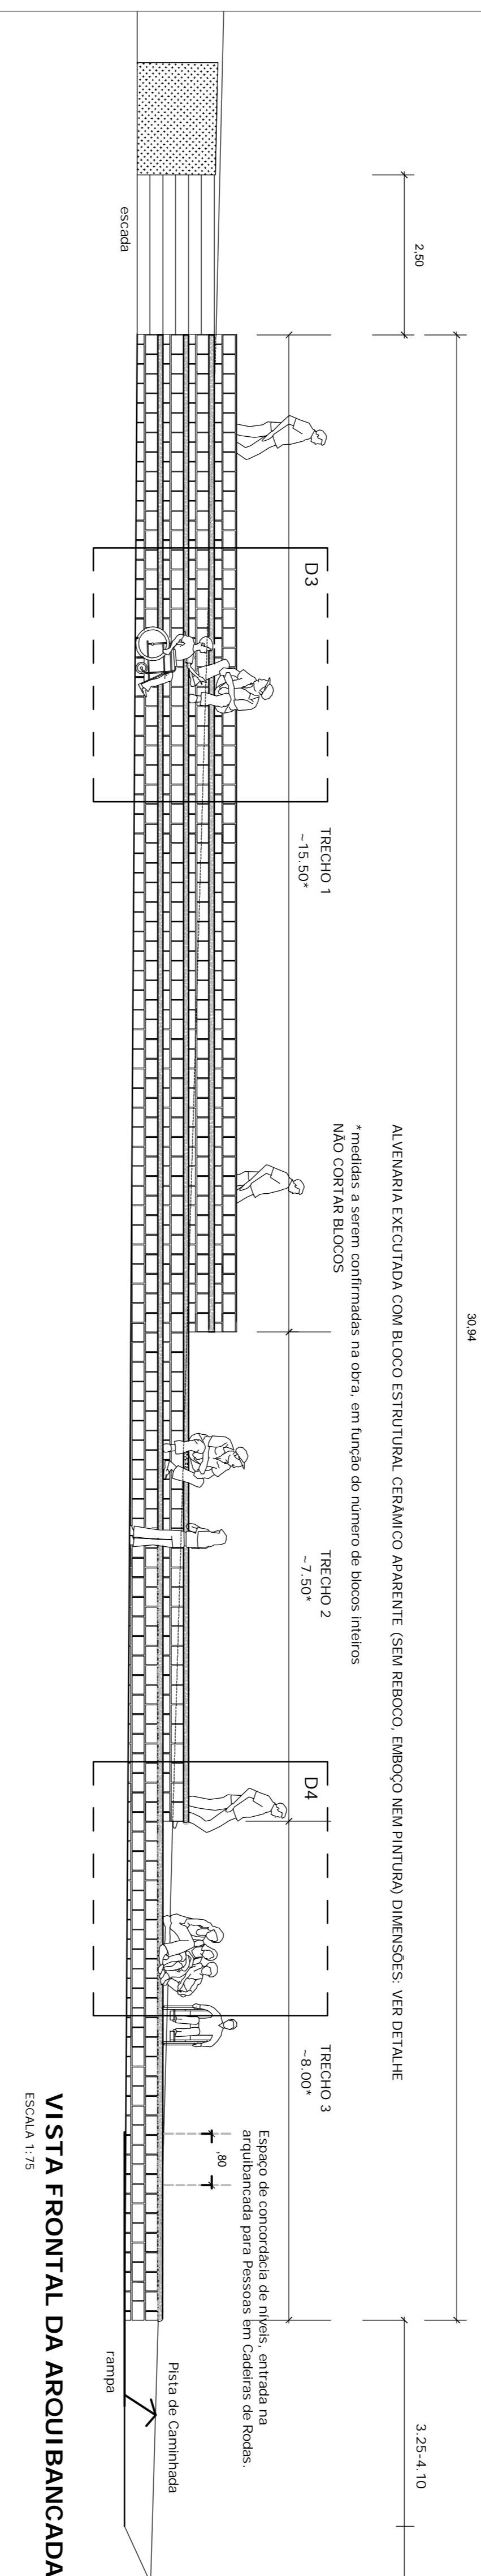


VISTA FRONTAL DA ARQUIBANCADA
ESCALA 1:75

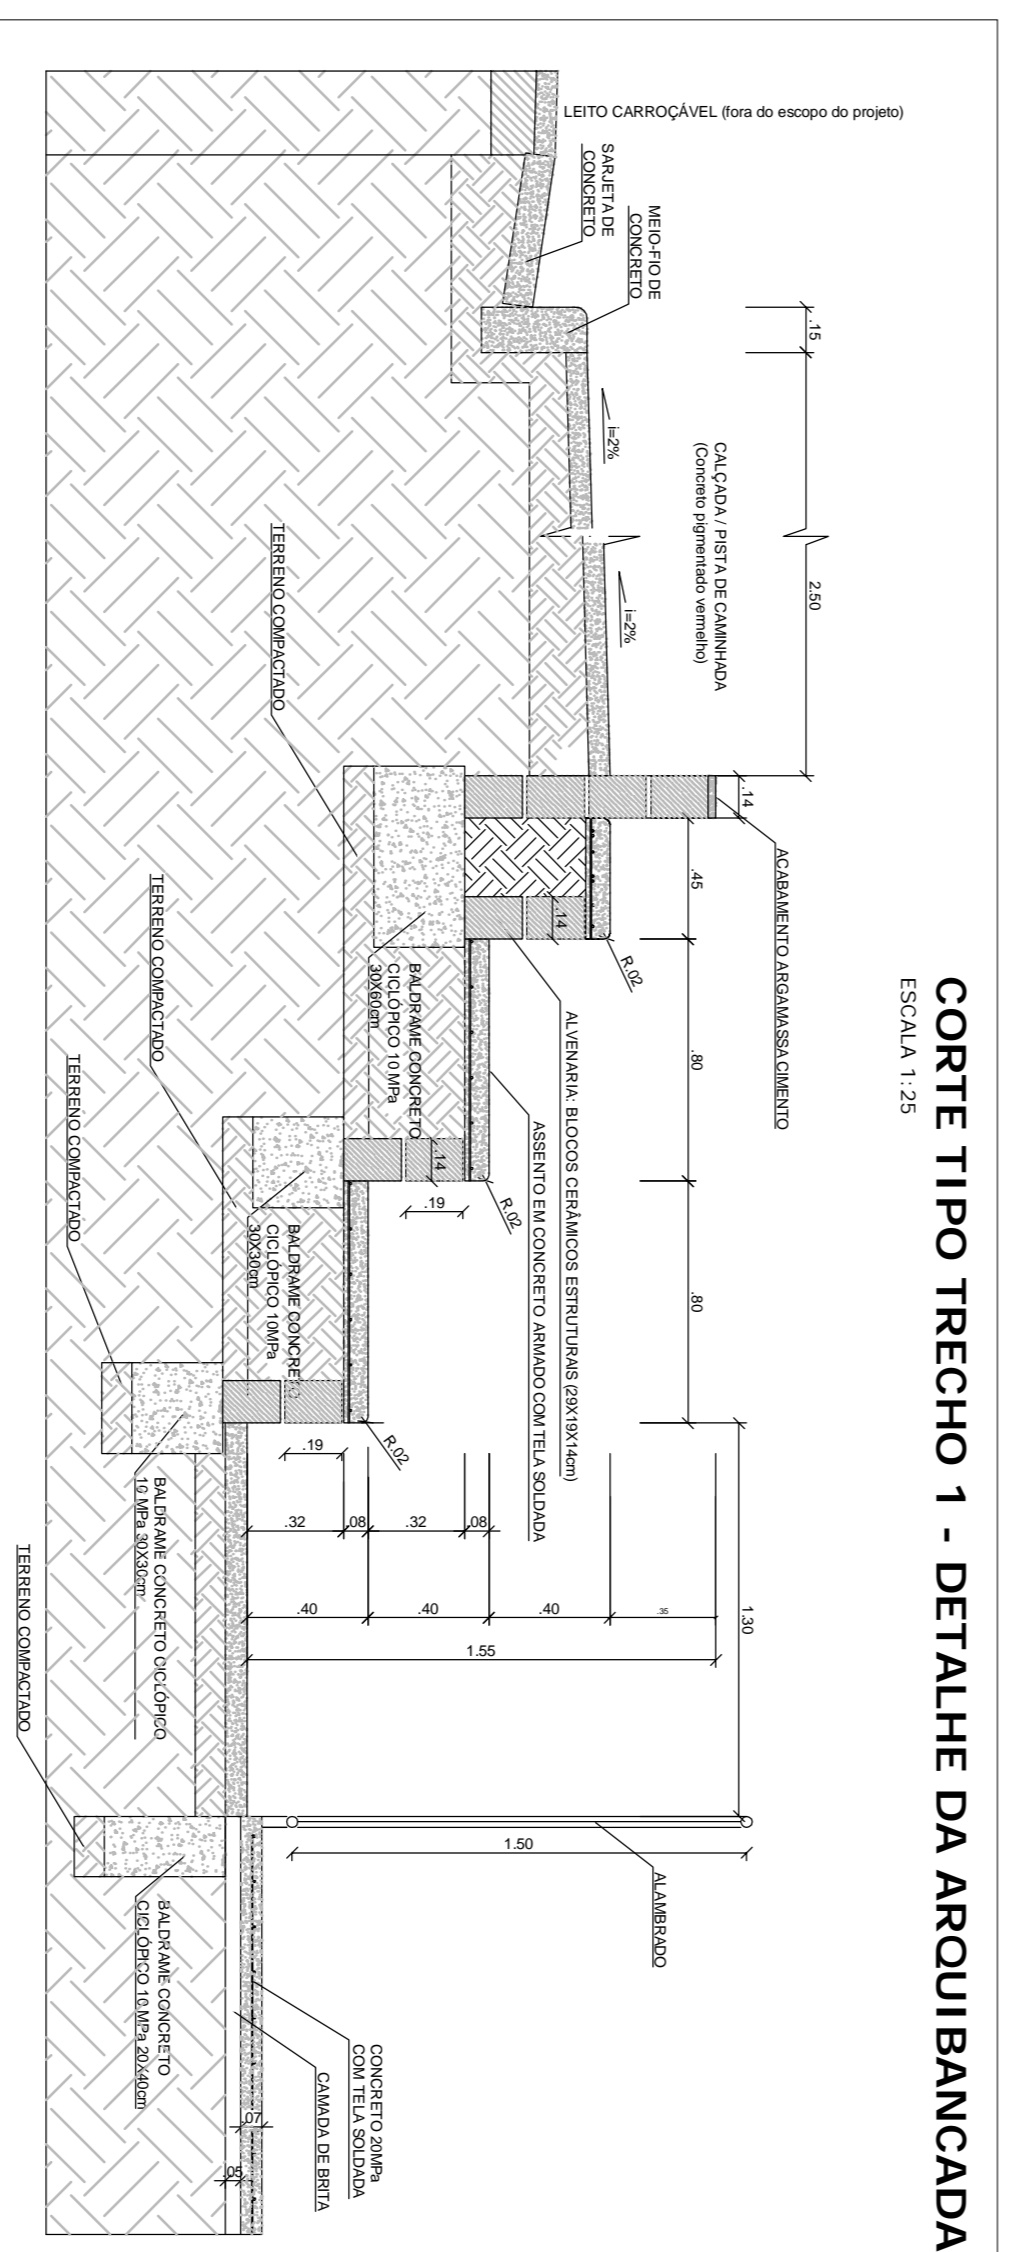



CORTE TIPO TRECHO 1 - DETALHE DA ARQUIBANCADA
ESCALA 1:25

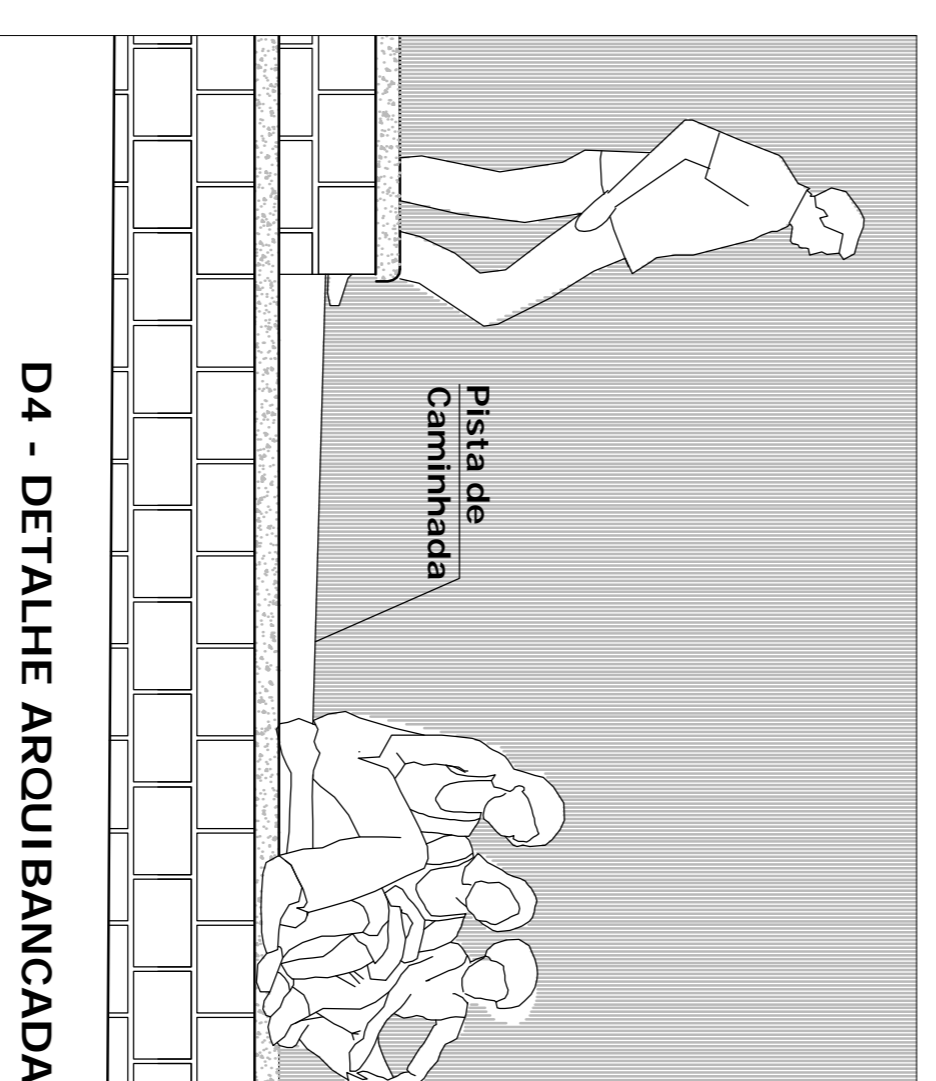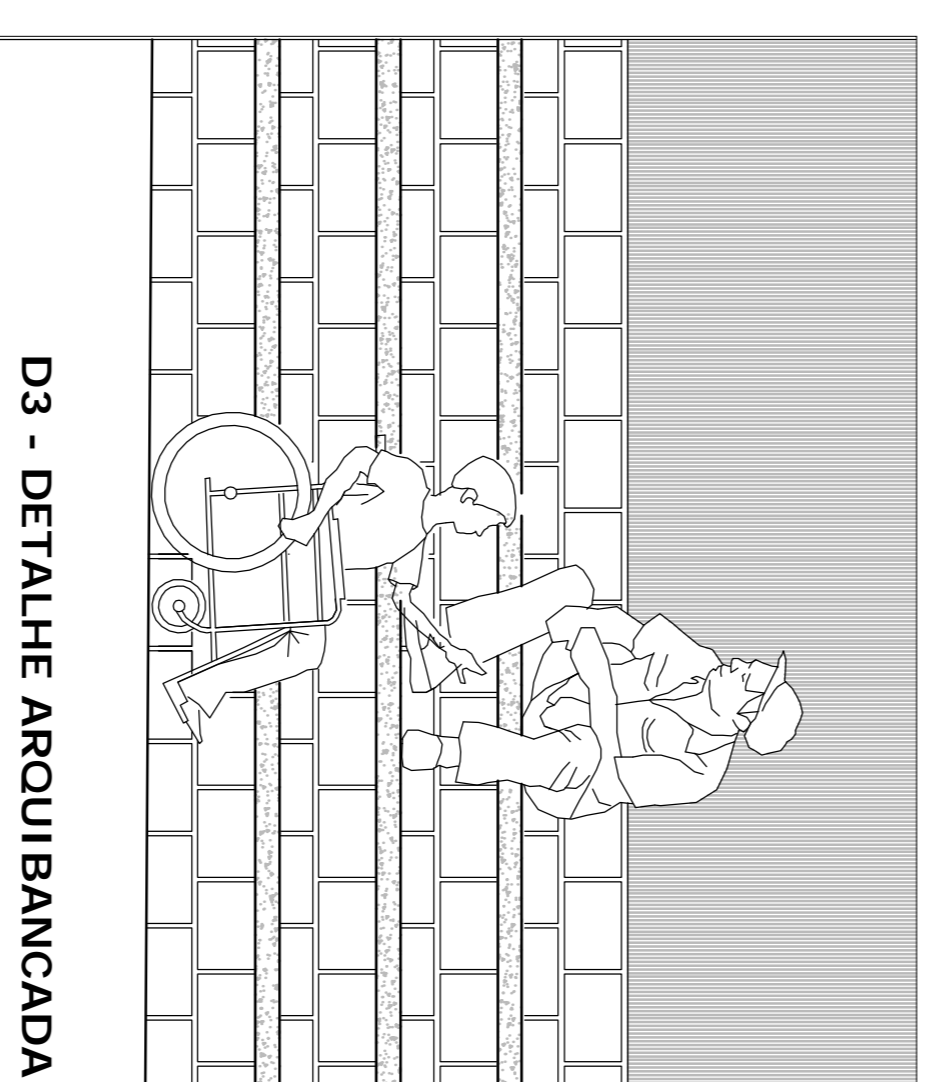


CORTE TIPO TRECHO 2 - DETALHE DA ARQUIBANCADA
ESCALA 1:25

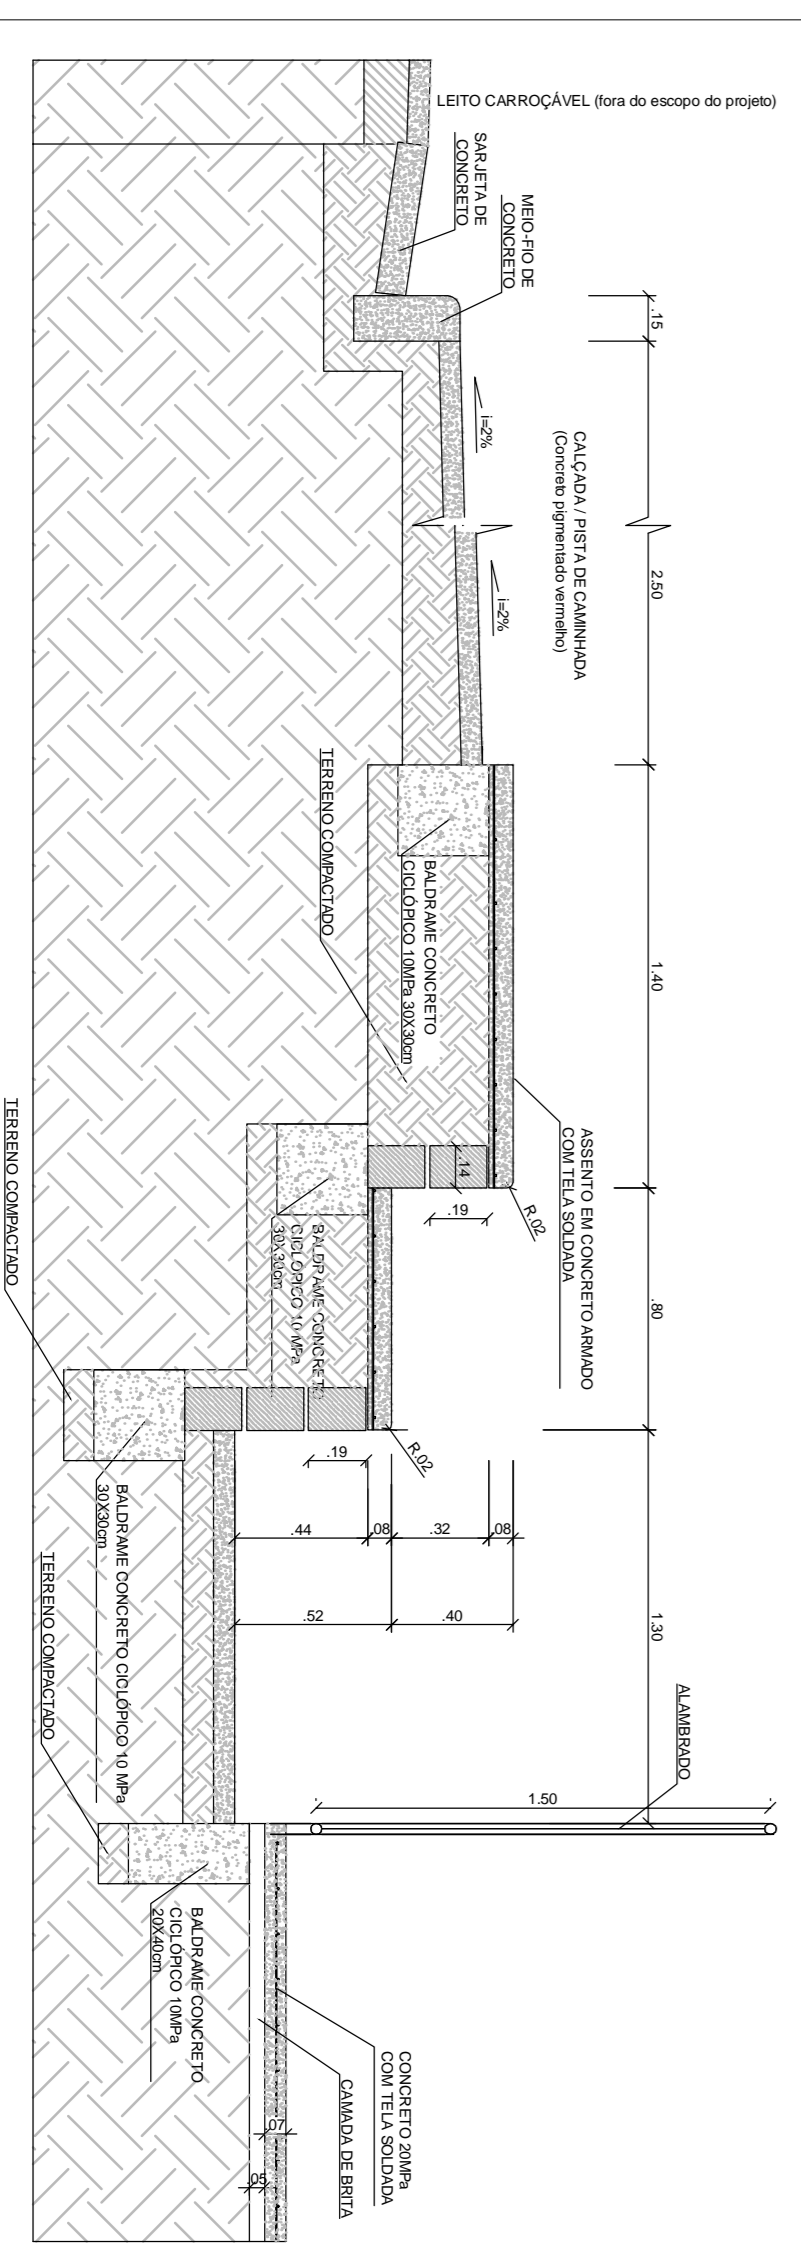

CORTE TIPO TRECHO 3 - DETALHE DA ARQUIBANCADA
ESCALA 1:25

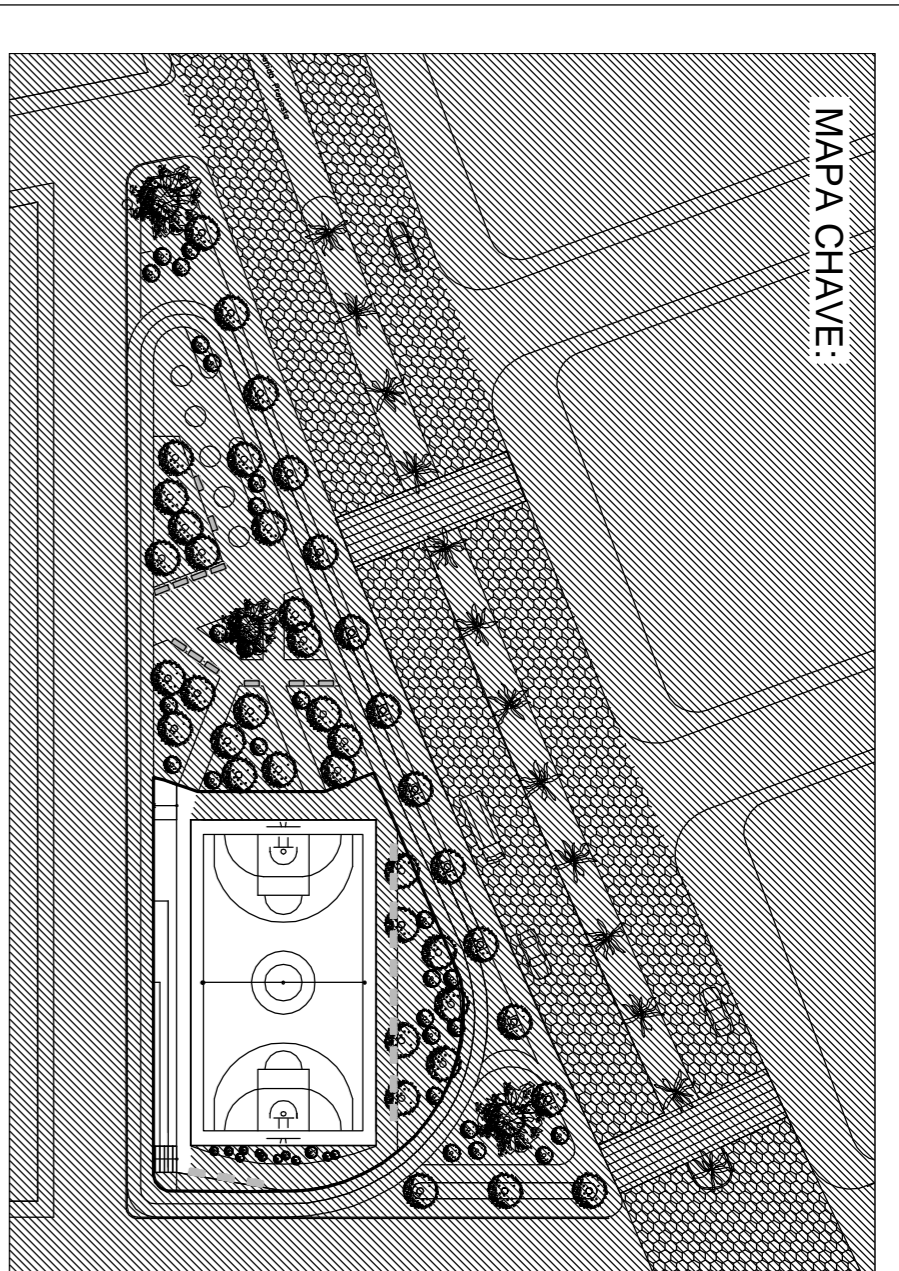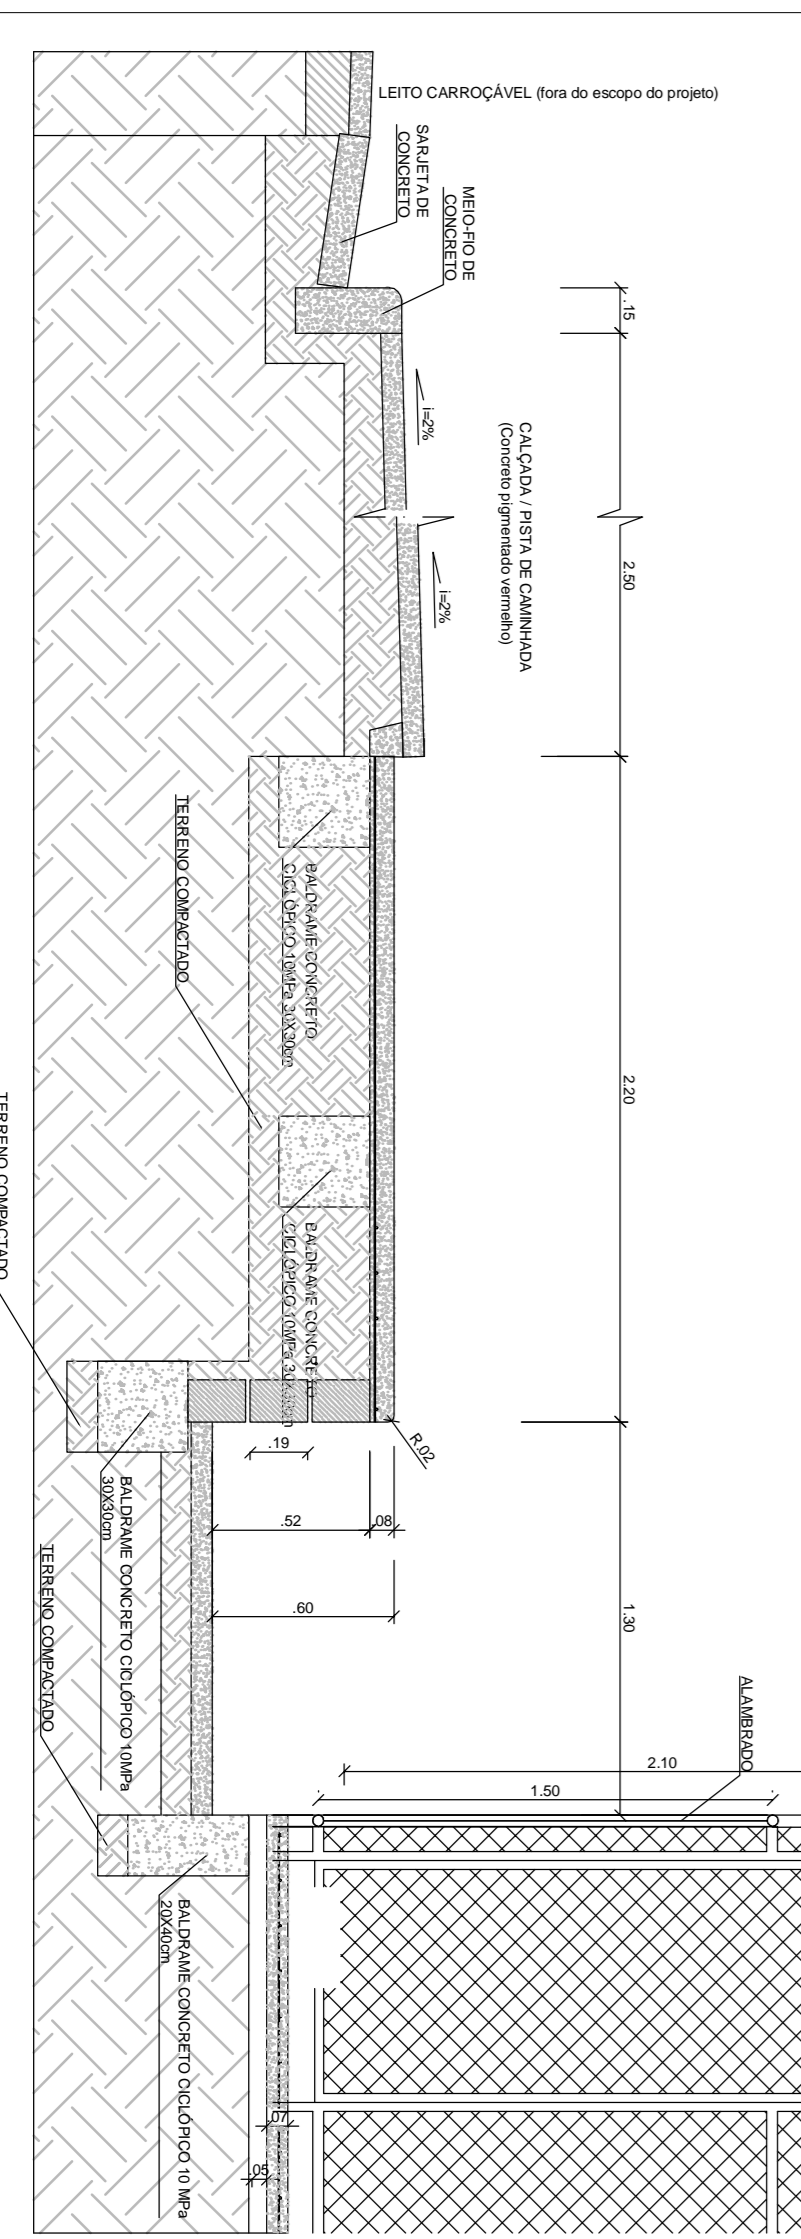

Limites do Projeto QUADRA POLIESPORTIVA

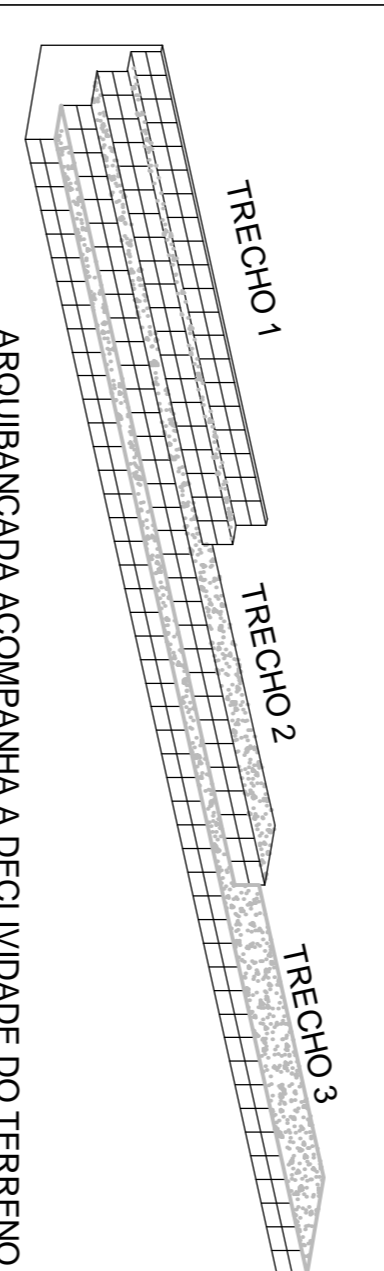

ARQUIBANCADA ACOMPANHA A DECLIVIDADE DO TERRENO

NOTA:
1. TODAS AS MEDIDAS SAO EM METROS, SALVO INDICACAO EM CONTRARIO.
2. TODAS AS MEDIDAS DEVEM SER CONFERIDAS NO LOCAL.
3. EM CASO DE DUVIDA, CONSULTAR A ARQUITETA RESPONSAVEL TECNICA.

CLIENTE	PREFEITURA MUNICIPAL DE CACHOEIRA DE MINAS Praça da Bandeira, n.º 276, Centro - CEP: 37.545-000 Cachoeira de Minas/ MG		
ENDEREÇO	QUADRA POLIESPORTIVA		
PROJETO	Rua José Dionísio de Oliveira - Cachoeira de Minas	FASE	PROJETO EXECUTIVO
EMPRESA	PROJETO ARQUITETÔNICO	PROFISSIONAIS RESPONSÁVEIS	
REPENSAR Engenharia e Cons. Socioambiental, Ltda	CH.P.4 17.172.884/001-22	JOVANA VIEIRA DA SILVA - Arquibista	RRT - 3525298
Email: repensarconsul@gmail.com		DIOGO SIQUEIRA LEMOS - Engenheiro Civil	ART - 2328693
Telefone: (31) 8235-5087			
Endereço: Av. do Contorno, 8000, sala 1306			
Santo Agostinho - Belo Horizonte/ MG			
Nº CONTRATO	Contrato de repasse Nº 0352.311-98/URIA/P/PAC2		
Contrato Nº 119/14	Contrato Nº 0359.690-35 PMCMV/		
CONTEÚDO DESTA FOLHA	Detalhes da Arqui bancada		
ESCALA	FOLHA	REVISÃO	DATA
Várias, indicadas	2/5	1	28/07/2015